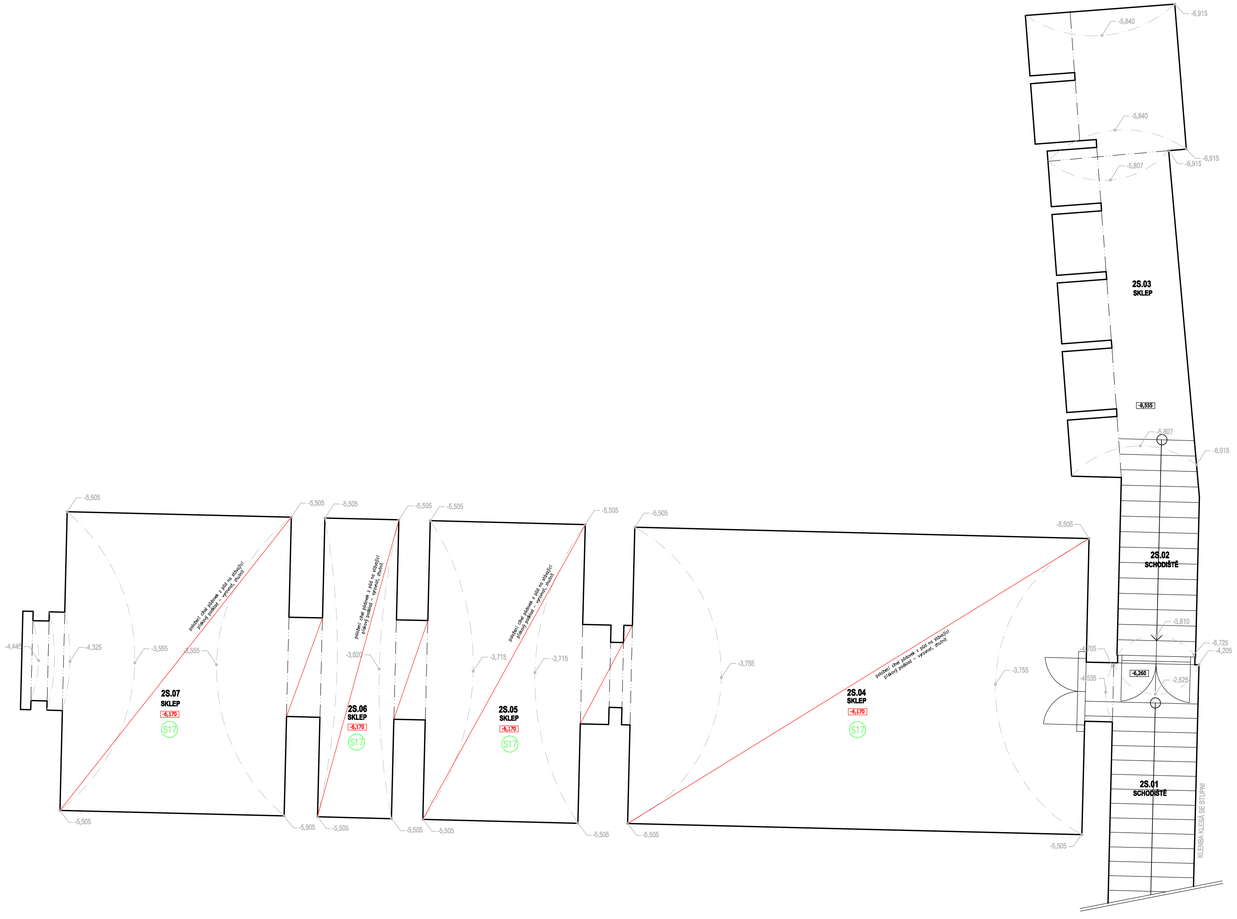

LEGENDA MÍSTNOSTÍ 2.PP

OZN.	ÚČEL MÍSTNOSTI	PLOCHA (m^2)	PODLAHA	ÚPRAVA STĚN	POZNÁMKA
2S.01	SCHODIŠTĚ	8,64			
2S.02	SCHODIŠTĚ	6,37	CIHLOVÁ STÁVAJÍCÍ	BEZ ÚPRAV	
2S.03	SKLEP	22,13	BETON. MAZANINA STÁV.	BEZ ÚPRAV	
2S.04	SKLEP	50,72	OKEL PŮDOVKY NA STÁV. PODP	BEZ ÚPRAV	
2S.05	SKLEP	17,45	OKEL PŮDOVKY NA STÁV. PODP	BEZ ÚPRAV	
2S.06	SKLEP	8,32	OKEL PŮDOVKY NA STÁV. PODP	BEZ ÚPRAV	
2S.07	SKLEP	25,25	OKEL PŮDOVKY NA STÁV. PODP	BEZ ÚPRAV	

S17 - SKLADBA VE SKLEPENÍCH 2S.04 – 2S.07
– PŮDOVKY Z PŮDY VYŠŠÍHO KŘÍDLA 50 mm
– SROVNÁNÁ MÍRNĚ HUTNĚNÁ VRSTVA STÁVAJÍCÍHO PÍSKU, ROZHRNOUT

S

GENERÁLNÍ PROJEKTANT:	KT architekti Kotlářská 85, 616 00 Brno tel.: +420 725 038 573 +420 605 844 569 e-mail: kanna.kt.arch.eu	Zodpovědný projektant	Ing. Martin Němec	
		Architekt	Ing. arch. Jan Tesař	Ing. arch. Pavel Klein
		Vypracoval:	Ing. Martin Němec	
			Ing. arch. Jan Tesař	Ing. Ivana Prikazová

KT architekti

NÁZEV STAVBY:	EKOCENTRUM TRKMANKA - STAVEBNÍ ÚPRAVY OBJEKTU BÝVALÉHO ZÁMEČKU VE VELKÝCH PAVLOVICÍCH	FORMÁT:	
		DATUM:	ŘÍJEN 202
		STUPEŇ:	PROJEKT PRO VÝBĚR DODAVATELE
MÍSTO STAVBY, PARCELA Č.	Velké Pavlovice, k.ú. Velké Pavlovice 1080/1, 87/12, 87/13, 87/14, 87/3	PARÉ Č.	
INVESTOR:	Město Velké Pavlovice, Náměstí S. Indivision 2.40, 691 56 Velké Pavlovice, IČO: 283 720, zastoupené starostou Ing. Pavlem Procházkou		
ČÁST:	ARCHITEKTONICKÉ A STAVEBNĚ TECHNICKÉ ŘEŠENÍ	STAVEBNÍ OBJEKT:	SO.01
NÁZEV VÝKRESU:	PŮDORYS 2.PP - NOVÝ STAV	MĚŘÍTKO: 1:50	Č. VÝKRESU: A.1.2.2