



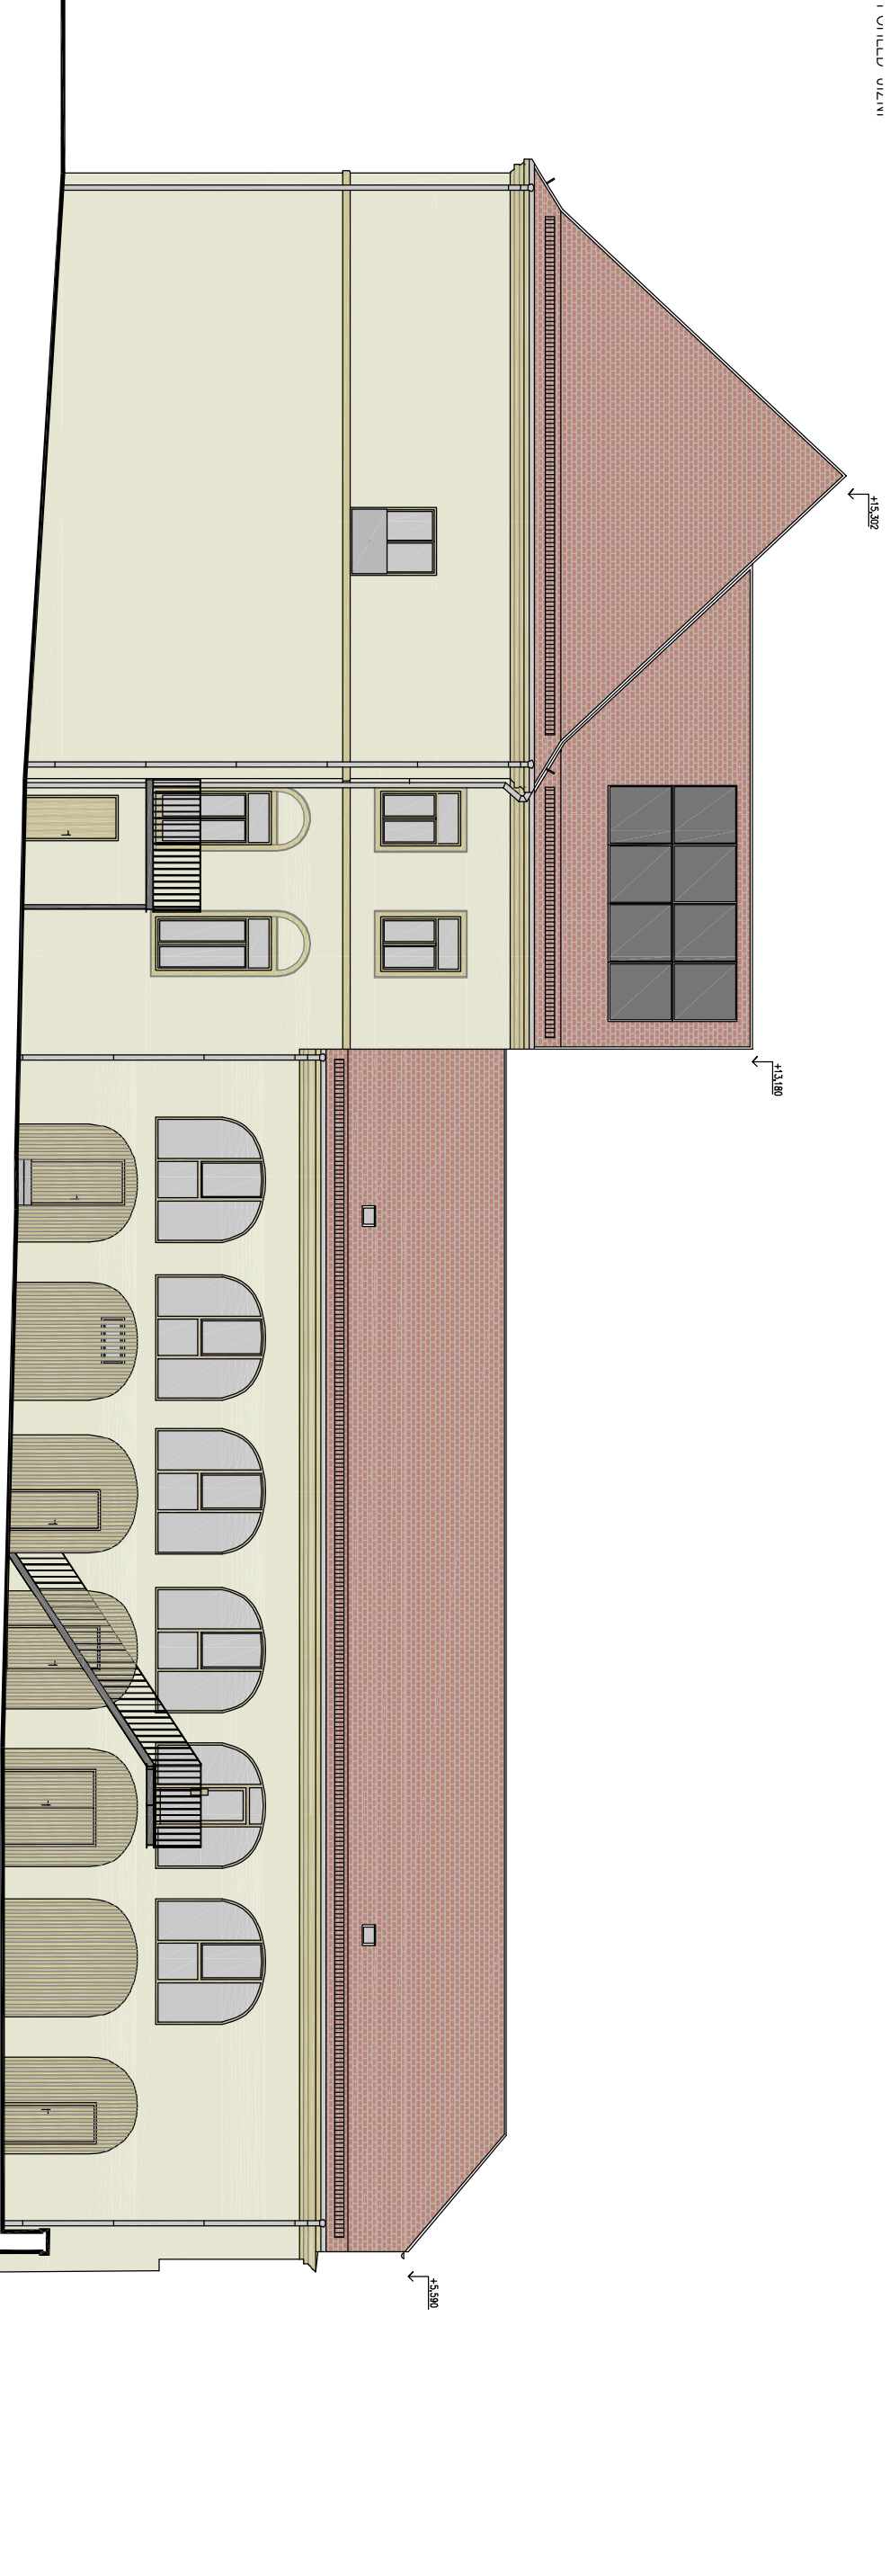

POHLED ZAPADNÍ

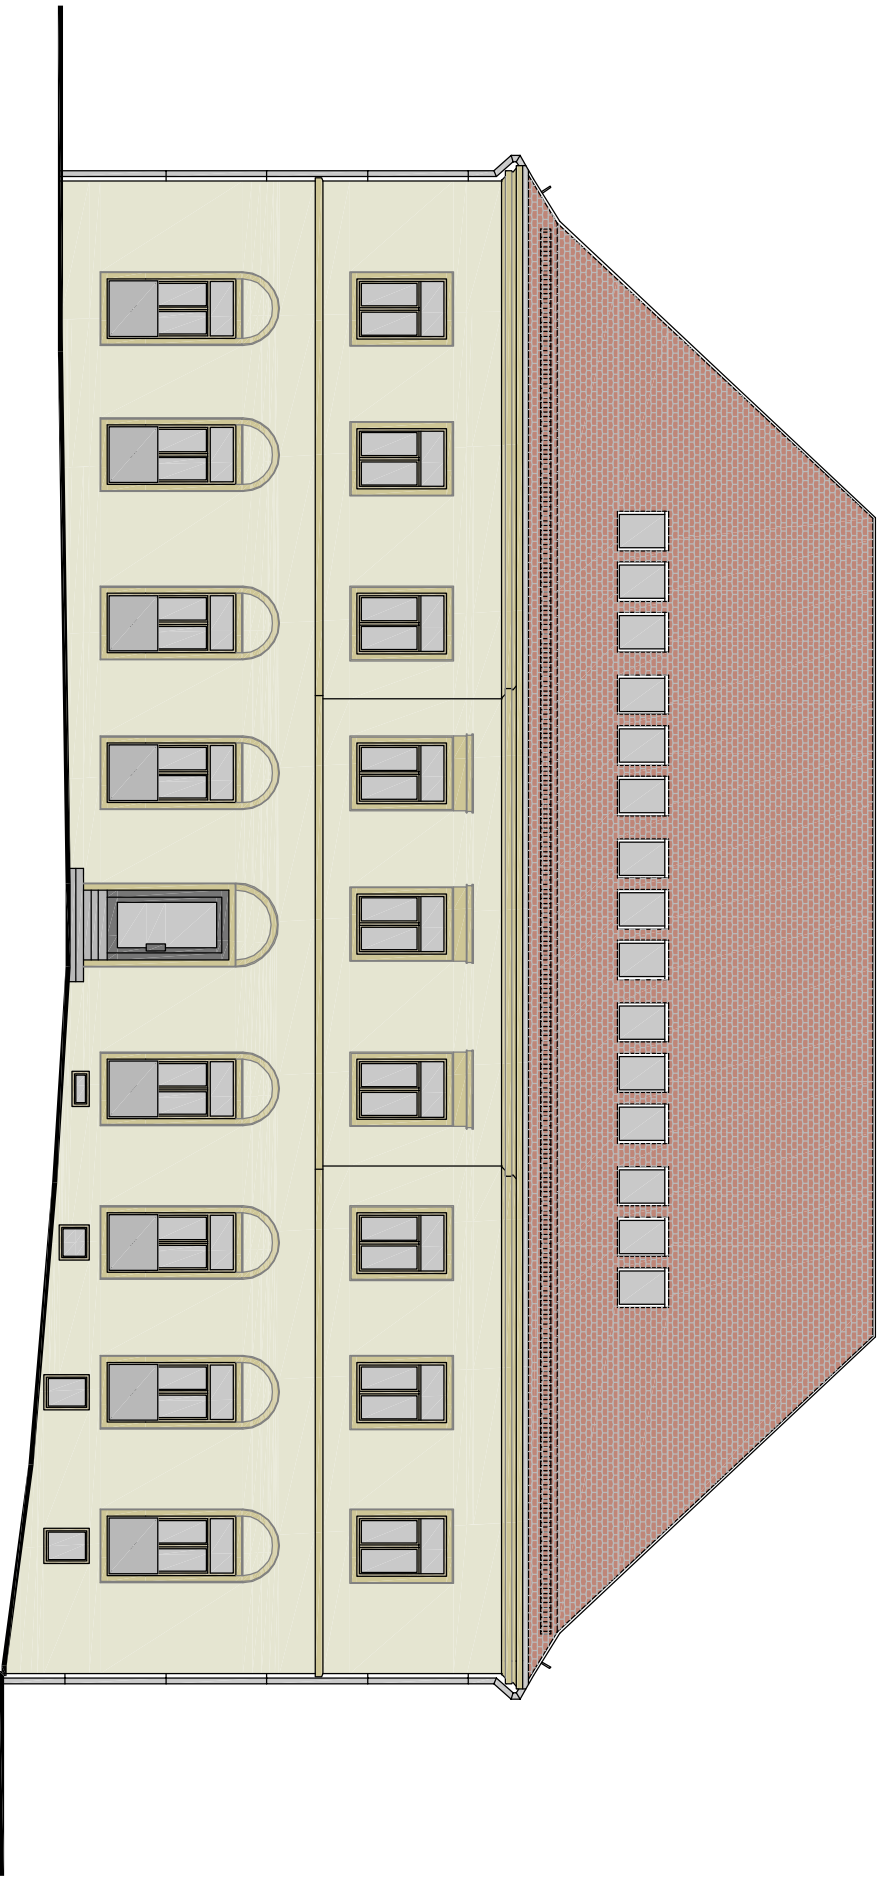

LEGENDA HMOT:

- HLAVNÍ FASÁDA SILKÁTOVÁ PROBARVENÁ OMÍTKA ZRNITOSTI 1,0 MM, BARVA SVĚTLÉ ŠEDOHNĚDA
- SILKÁTOVÝ NÁTĚR NA PRVOCH ZE SKLENÉHO GRANULÁTU, NÁTĚR NA PŘESTŘKOVANÉM A BRC
- VÝZDÍVEK PODLOUBÍ (POD LATEŮ), BARVA ŠEDOHNĚDA – TMAVŠÍ ODSŤIN
- DŘEVĚNÉ PRVKY – RÁMY OKEN, LAZURA LÁTI APOD. – DUB SVĚTLÝ

KONEČNÝ ODSŤIN BUDE VYBRÁN ARCHITEKTEM PROJEKTU NA ZÁKLADĚ VELKOPLOŠNÝCH VZORKŮ S NAVRŽENOU OMÍTKOVNOU DLE BAREVNICE VÝROBCE ETICS.

GENERÁLNÍ PROJEKTANT:		KT architekti Kotlíkova 35, 618 00 Brno hl@kt.cz +420 725 038 573 s-mail: +420 602 544 385 www.kt-archi.cz	Zodpovědný projektant Architekt Výpracovič	Ing. Martin Němec Ing. arch. Jan Tesař Ing. Martin Němec	Ing. arch. Pavel Káčen	KT an
NÁZEV STAVBY:		EKOCENTRUM TRKMANKA - STAVEBNÍ ÚPRAVY OBJEKTU BÝVALÉHO ZÁMEČKU VE VELKÝCH PAVLOVICÍCH				
MÍSTO STAVBY, PARCELA Č.:		Věleš Pavlovice, k.ú. Věleš Pavlovice 888/1, 871/2, 871/3, 871/4, 870				
INVESTOR:		Město Věleš Pavlovice, Národní 8, Jihlava 540 01 Věleš Pavlovice, IČO: 283 703, zastupované starostou Ing. Pavlem Procházkou				
ČÁST:		ARCHITEKTONICKÉ A STAVEBNĚ TECHNICKÉ ŘEŠENÍ				STAVEBNÍ OBJEKT:
NÁZEV VÝKRESU:		BAREVNÉ ŘEŠENÍ FASÁD - NOVÝ STAV				MĚŘÍTKO: 1:150