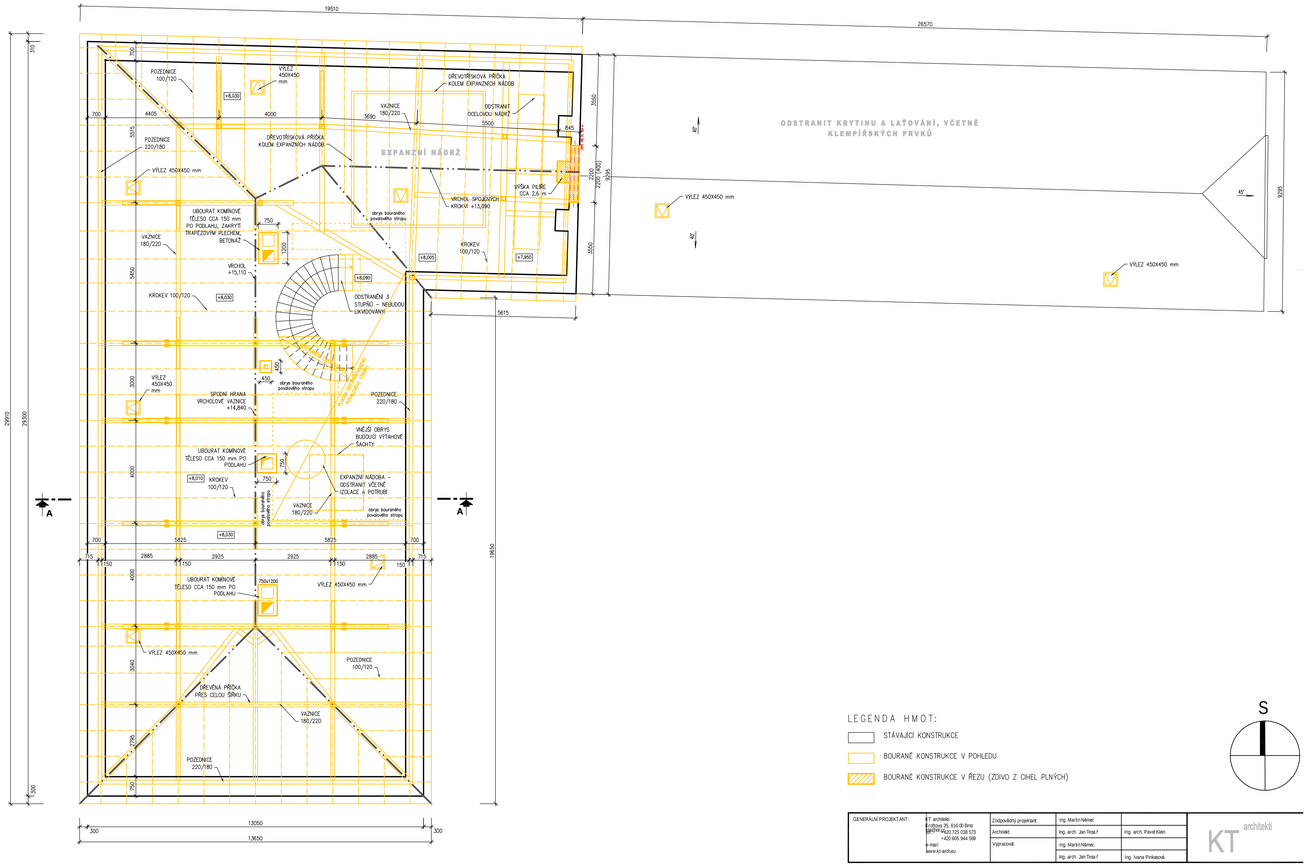

LEGENDA HMOT:

- STÁVAJÍCÍ KONSTRUKCE
- BOURANÉ KONSTRUKCE V POHLEDU
- BOURANÉ KONSTRUKCE V ŘEZU (ZDIVO Z CIHEL PLNÝCH)

S

GENERÁLNÍ PROJEKTANT:	K.T. architekti Kotlářská 55, 616 00 Brno tel.: +420 725 038 573 +420 605 944 589 e-mail: kanca.kt.architekti	Zodpovědný projektant:	Ing. Martin Němec	
		Architekt:	Ing. arch. Jan Tesa ?	Ing. arch. Pavel Klein
		Vypracoval:	Ing. Martin Němec	
			Ing. arch. Jan Tesa ?	Ing. Ivana Prikopová

KT architekti

NÁZEV STAVBY:	EKOCENTRUM TRKMANKA - STAVEBNÍ ÚPRAVY OBJEKTU BÝVALÉHO ZÁMEČKU VE VELKÝCH PAVLOVICÍCH	FORMÁT:	
		DATUM:	ŘÍJEN 20
		STUPEŇ:	PROJEKT PRO VÝBĚR DODAVATELE
MÍSTO STAVBY, PARCELA Č.:	**Velké Pavlovice, k.ú. Velké Pavlovice** **688/1, 671/2, 671/3, 671/4, 670**	PARÉ Č.:	
INVESTOR:	**Město Velké Pavlovice, Náměstí S. Hodina 2-42, 691 06 Velké Pavlovice,** **IČO: 283 755, zastoupené starostou Ing. Pavlem Procházkou**		
ČÁST:	ARCHITEKTONICKÉ A STAVEBNĚ TECHNICKÉ ŘEŠENÍ	STAVEBNÍ OBJEKT:	SO.01
NÁZEV VÝKRESU:	PŮDORYS KROVU - BOURACÍ PRÁCE	MĚŘÍTKO: 1:100	Č. VÝKRESU: A.1.2.5