




POHLED VÝCHODNÍ

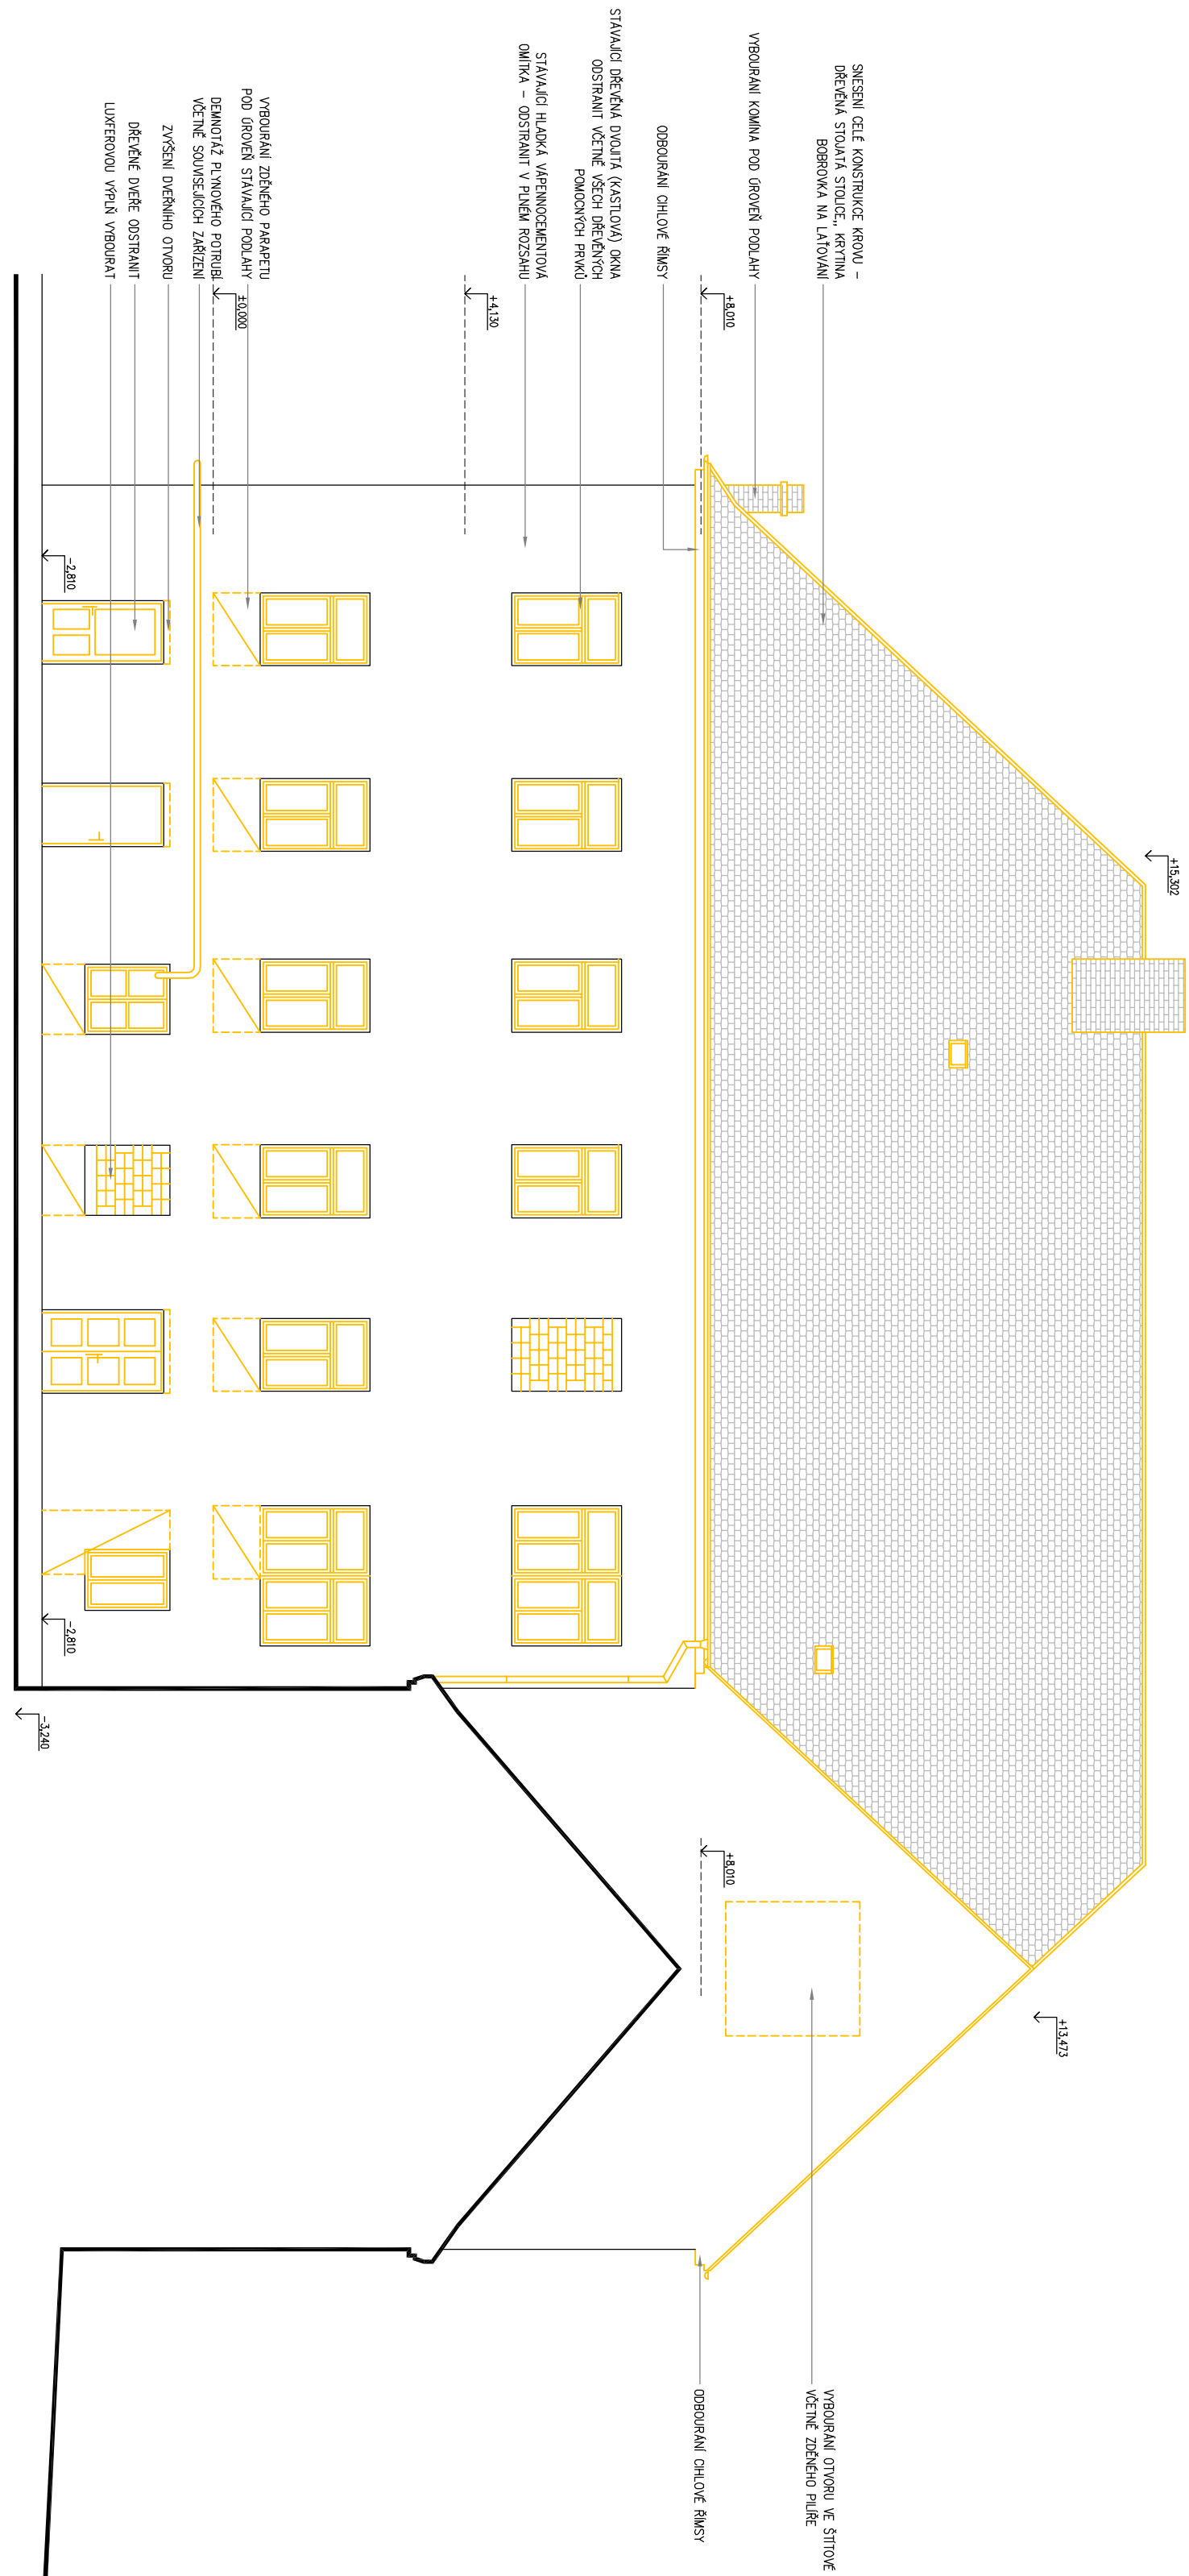


POHLED JIŽNÍ

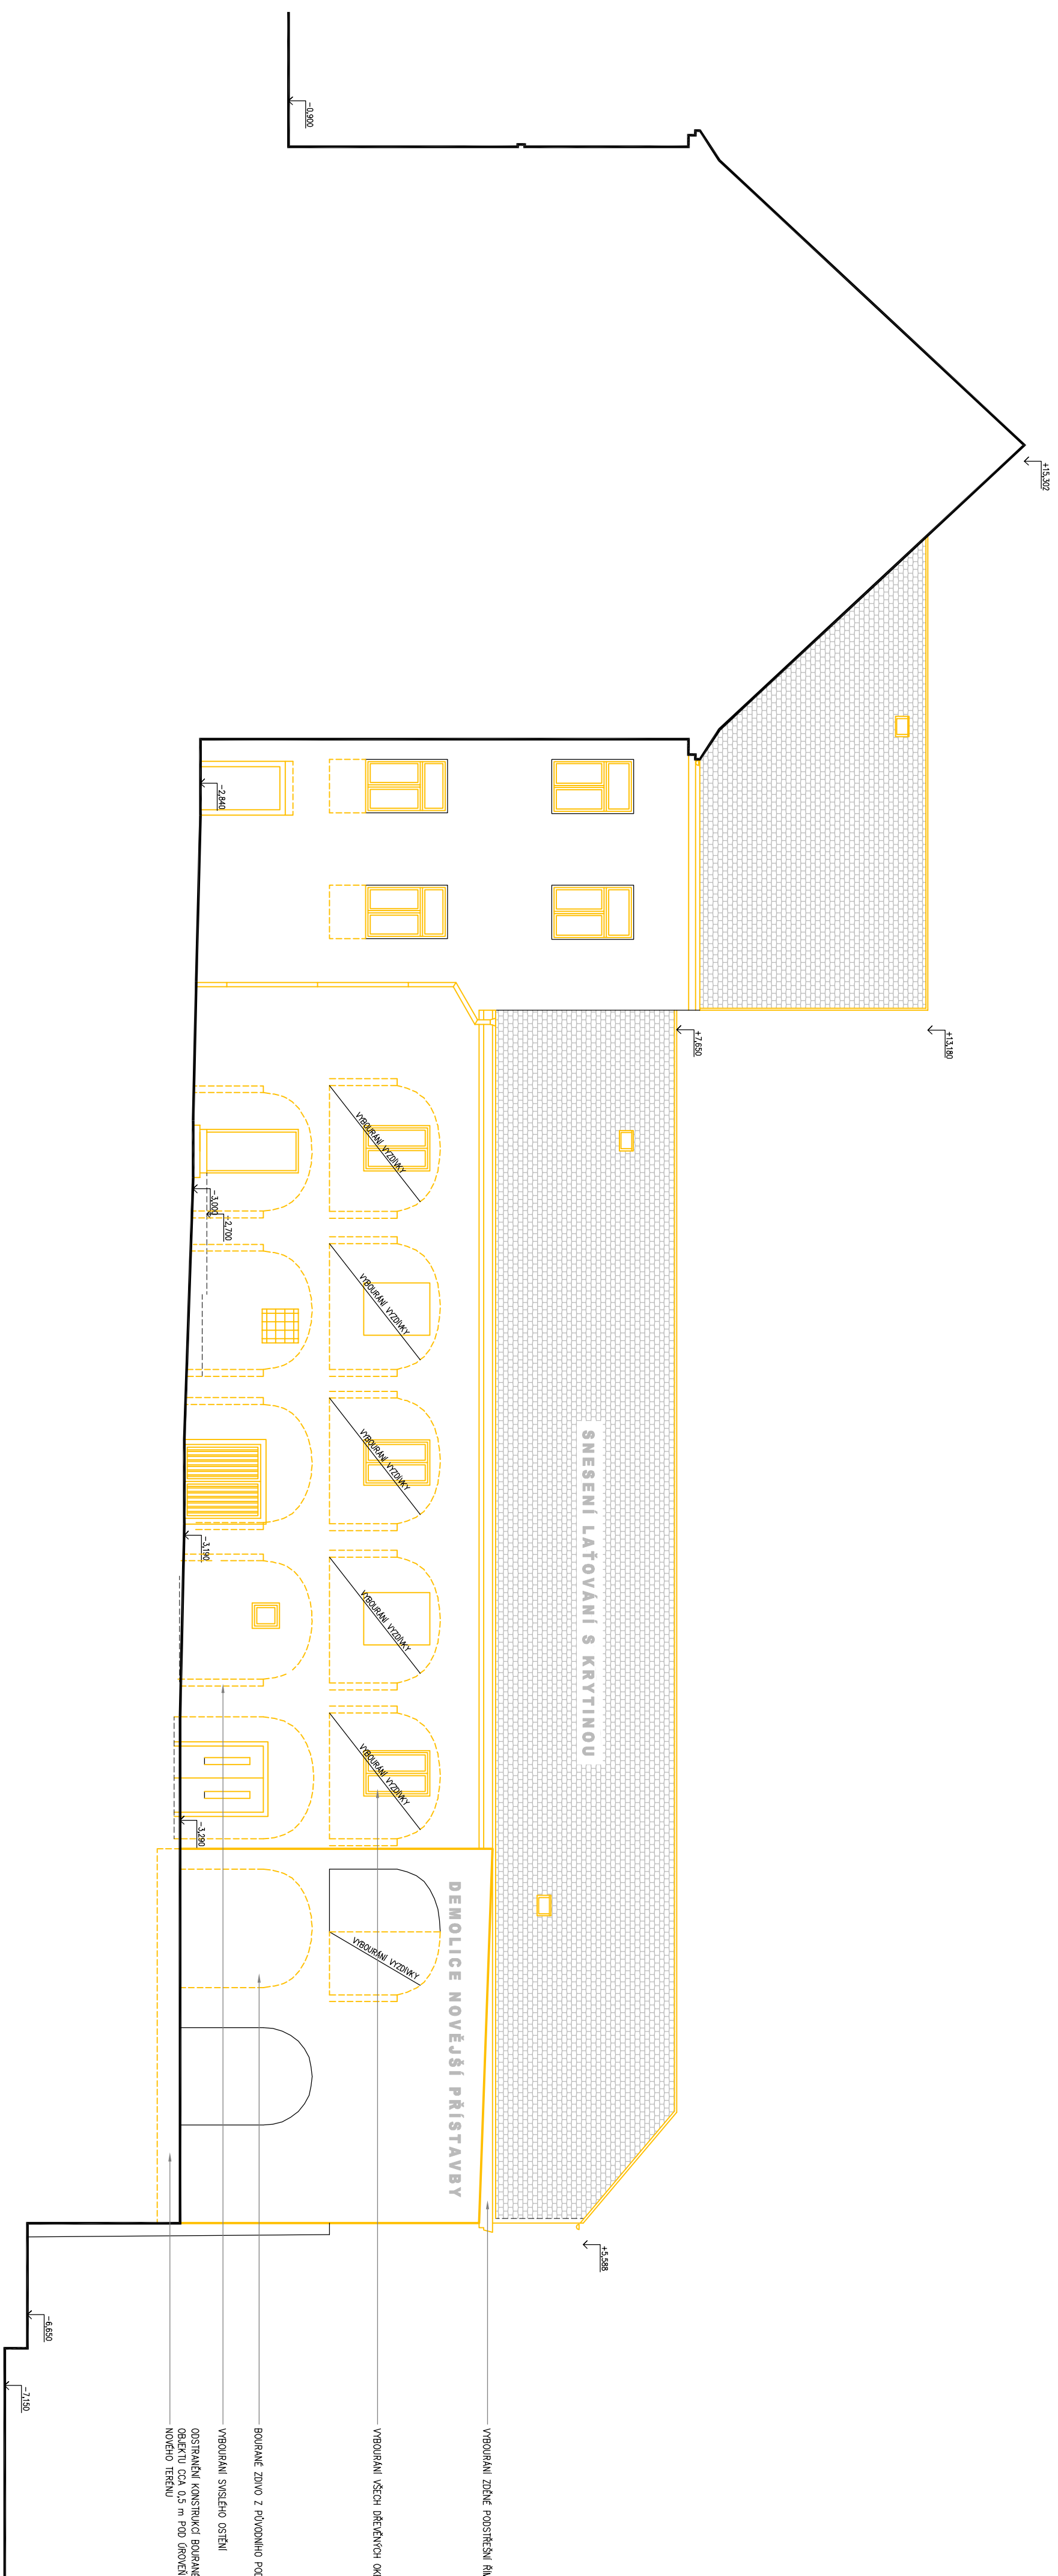



POHLED VÝCHOD

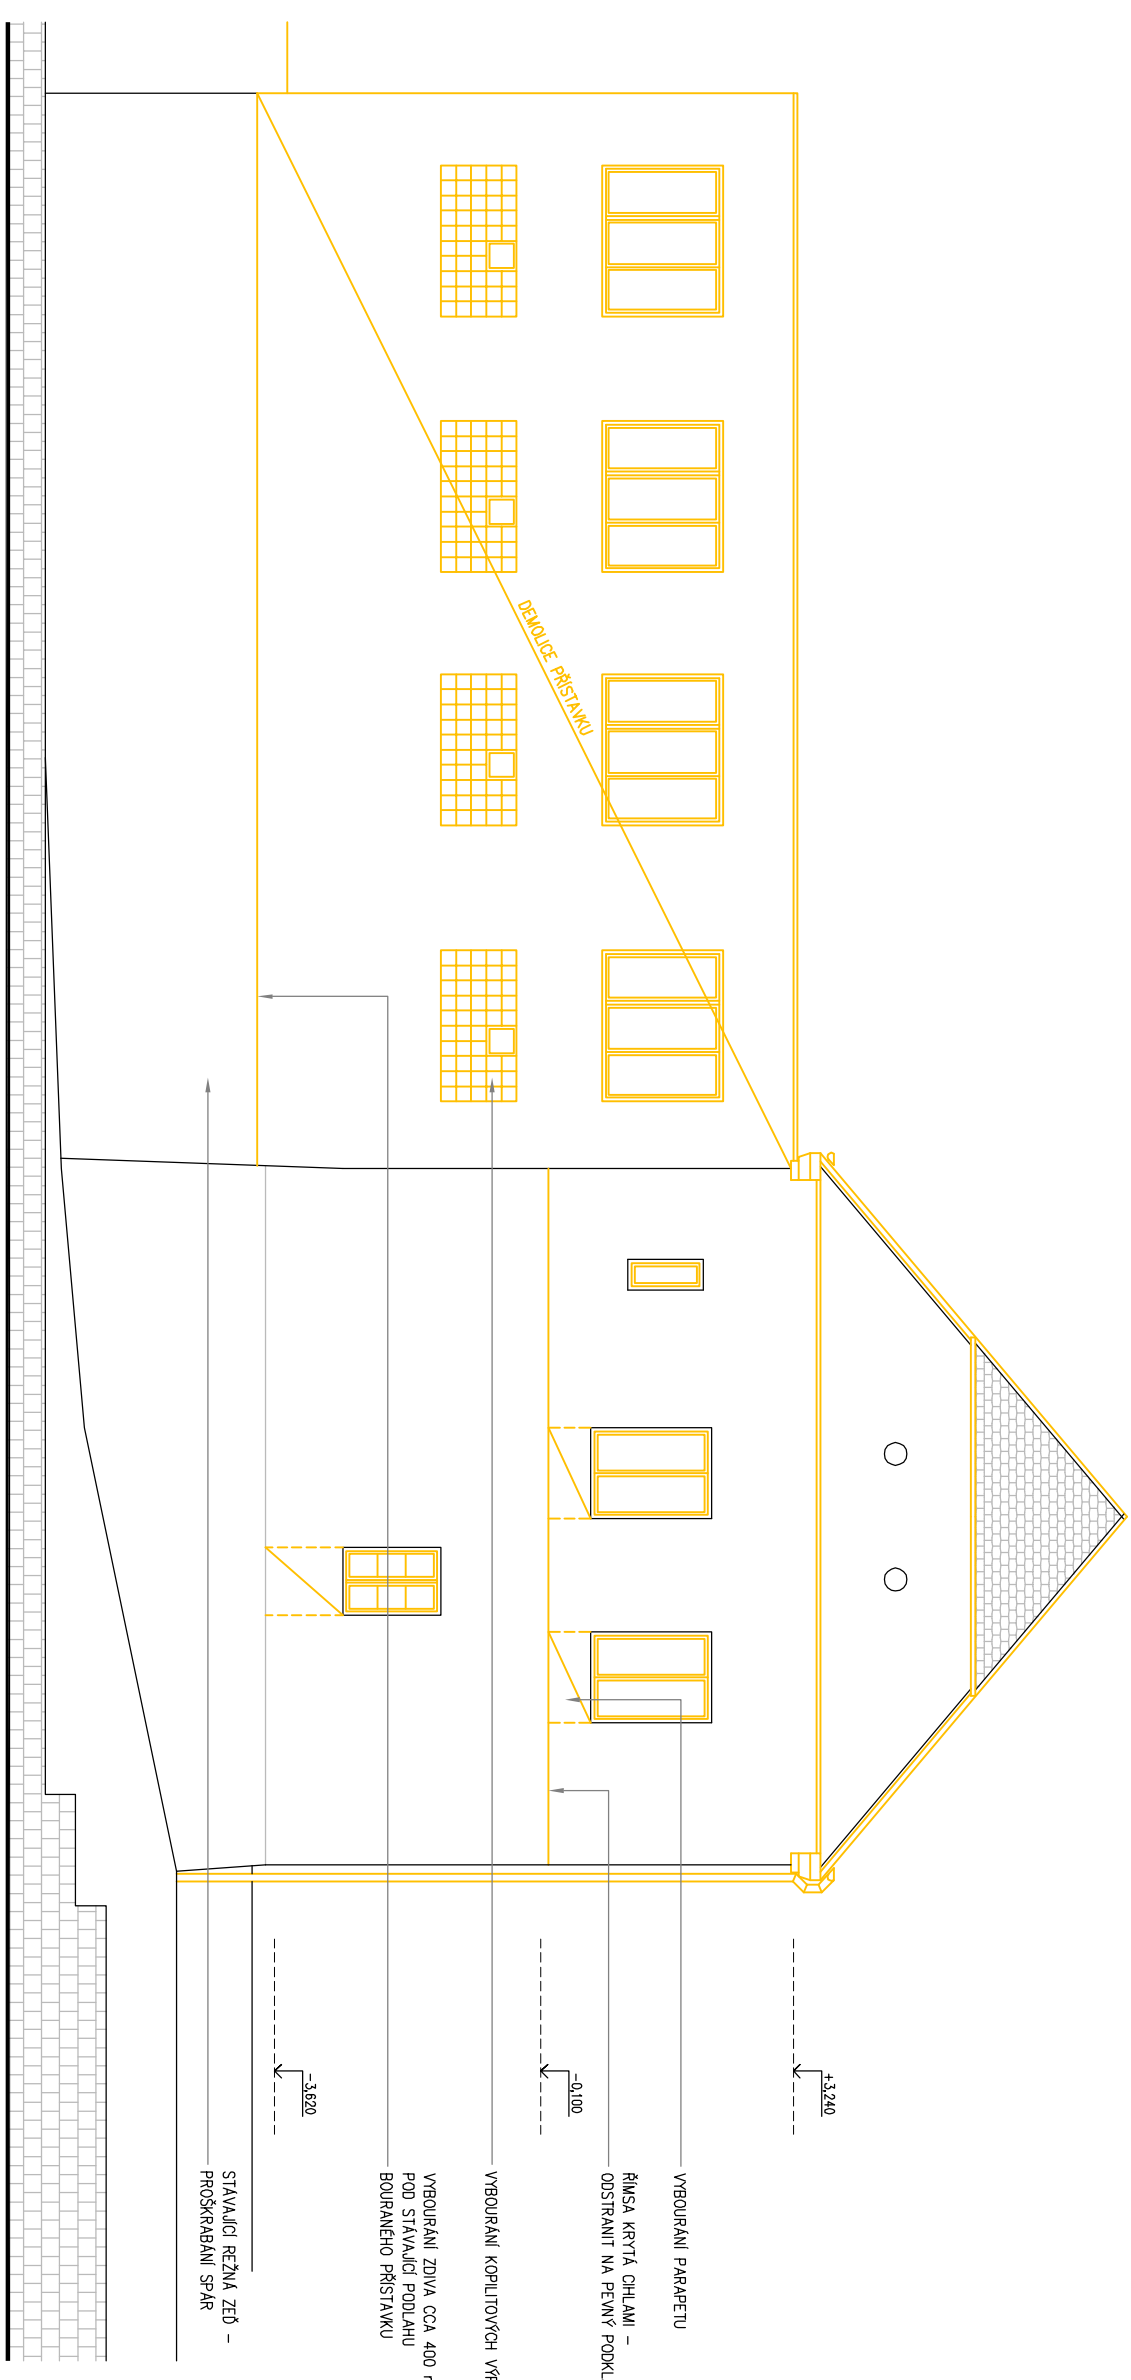

POHLED SEVERNÍ

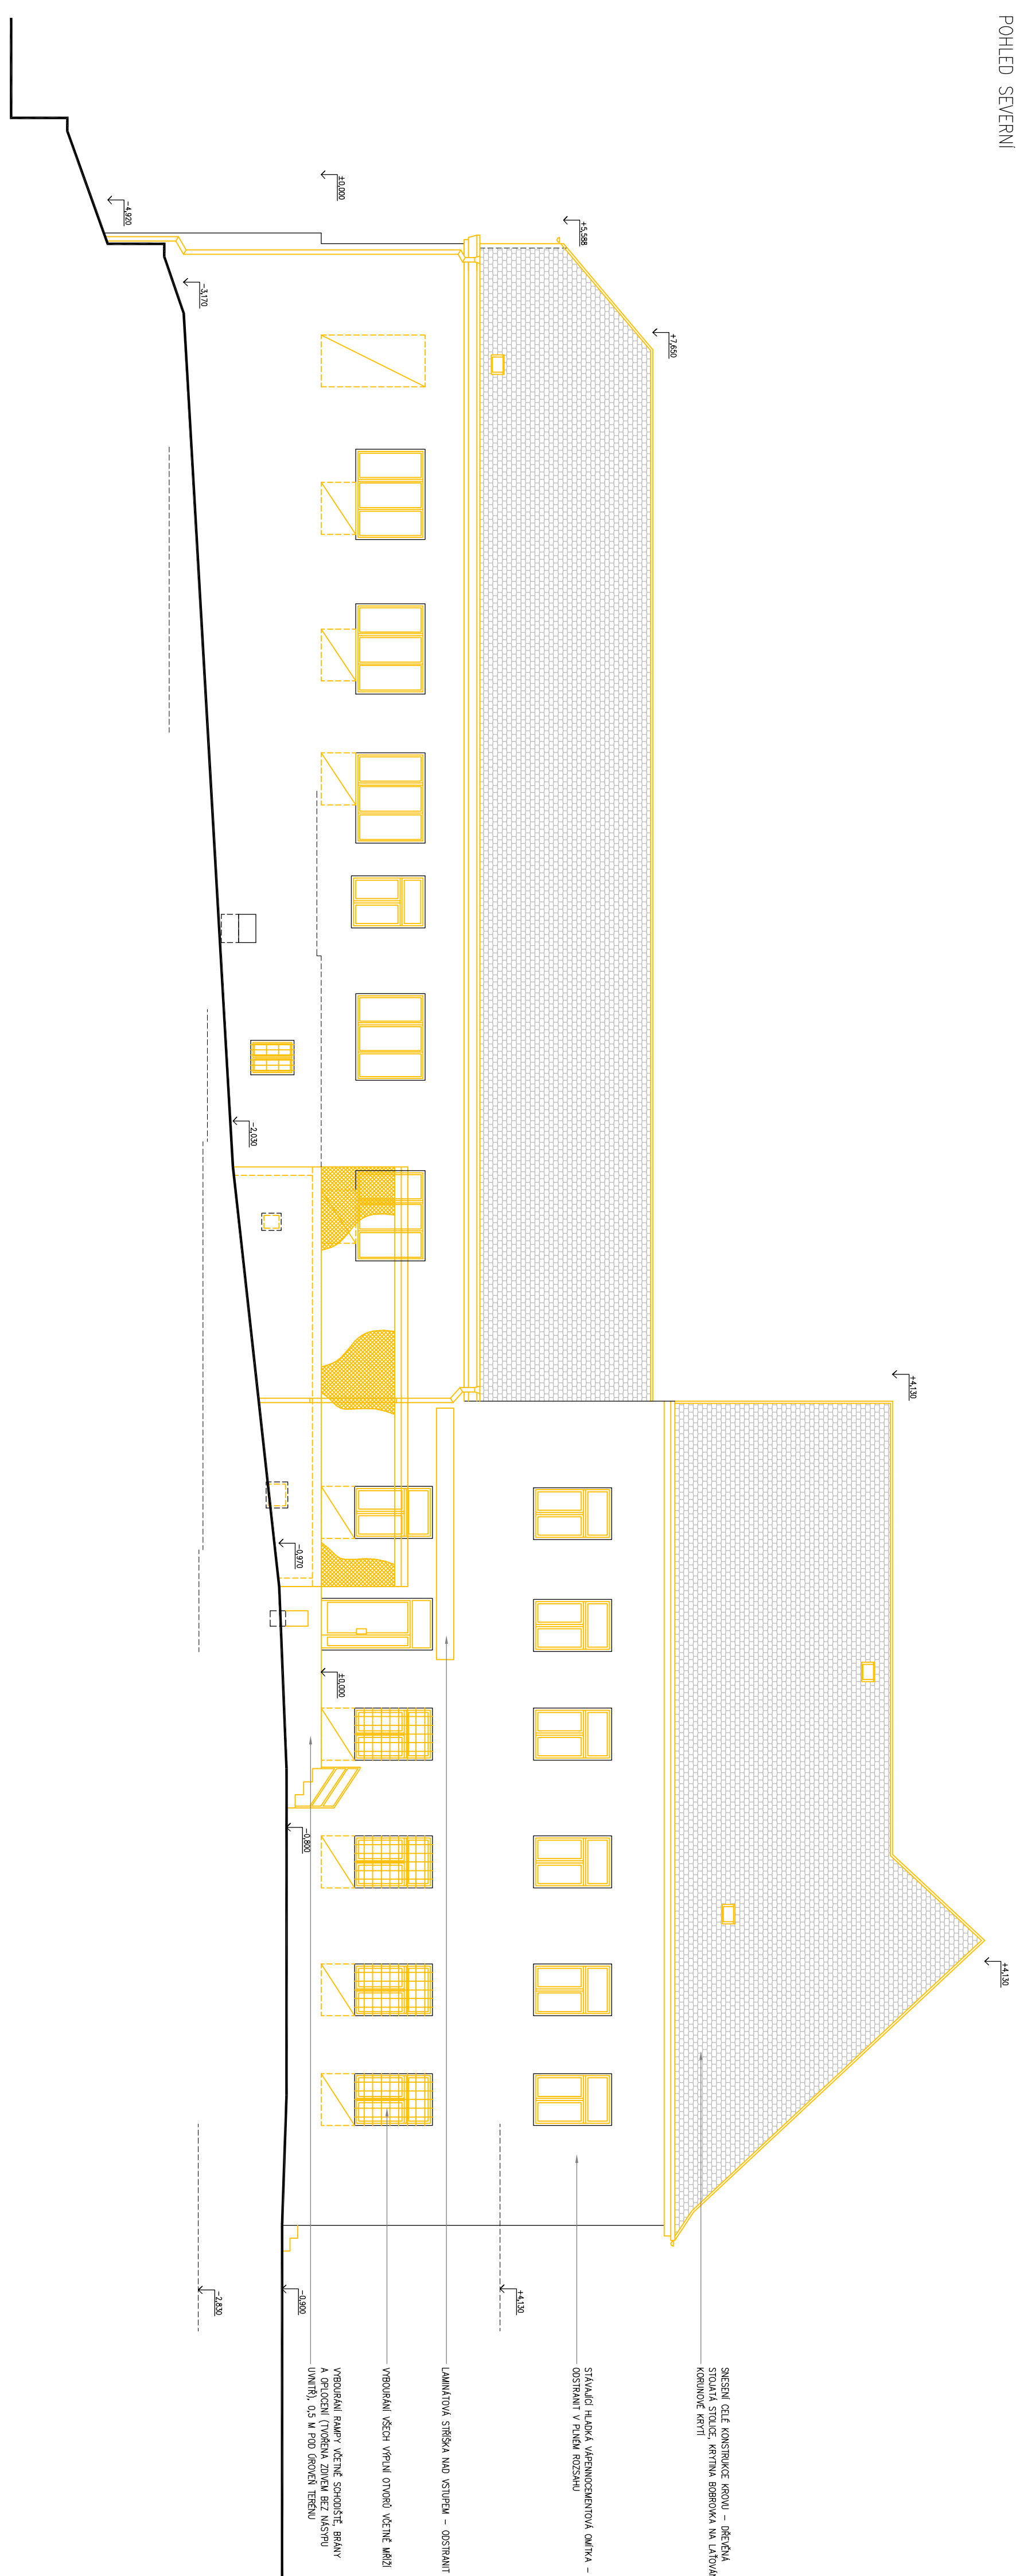

POHLED ZÁPADNÍ

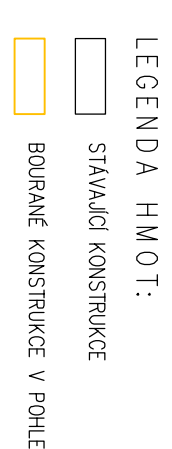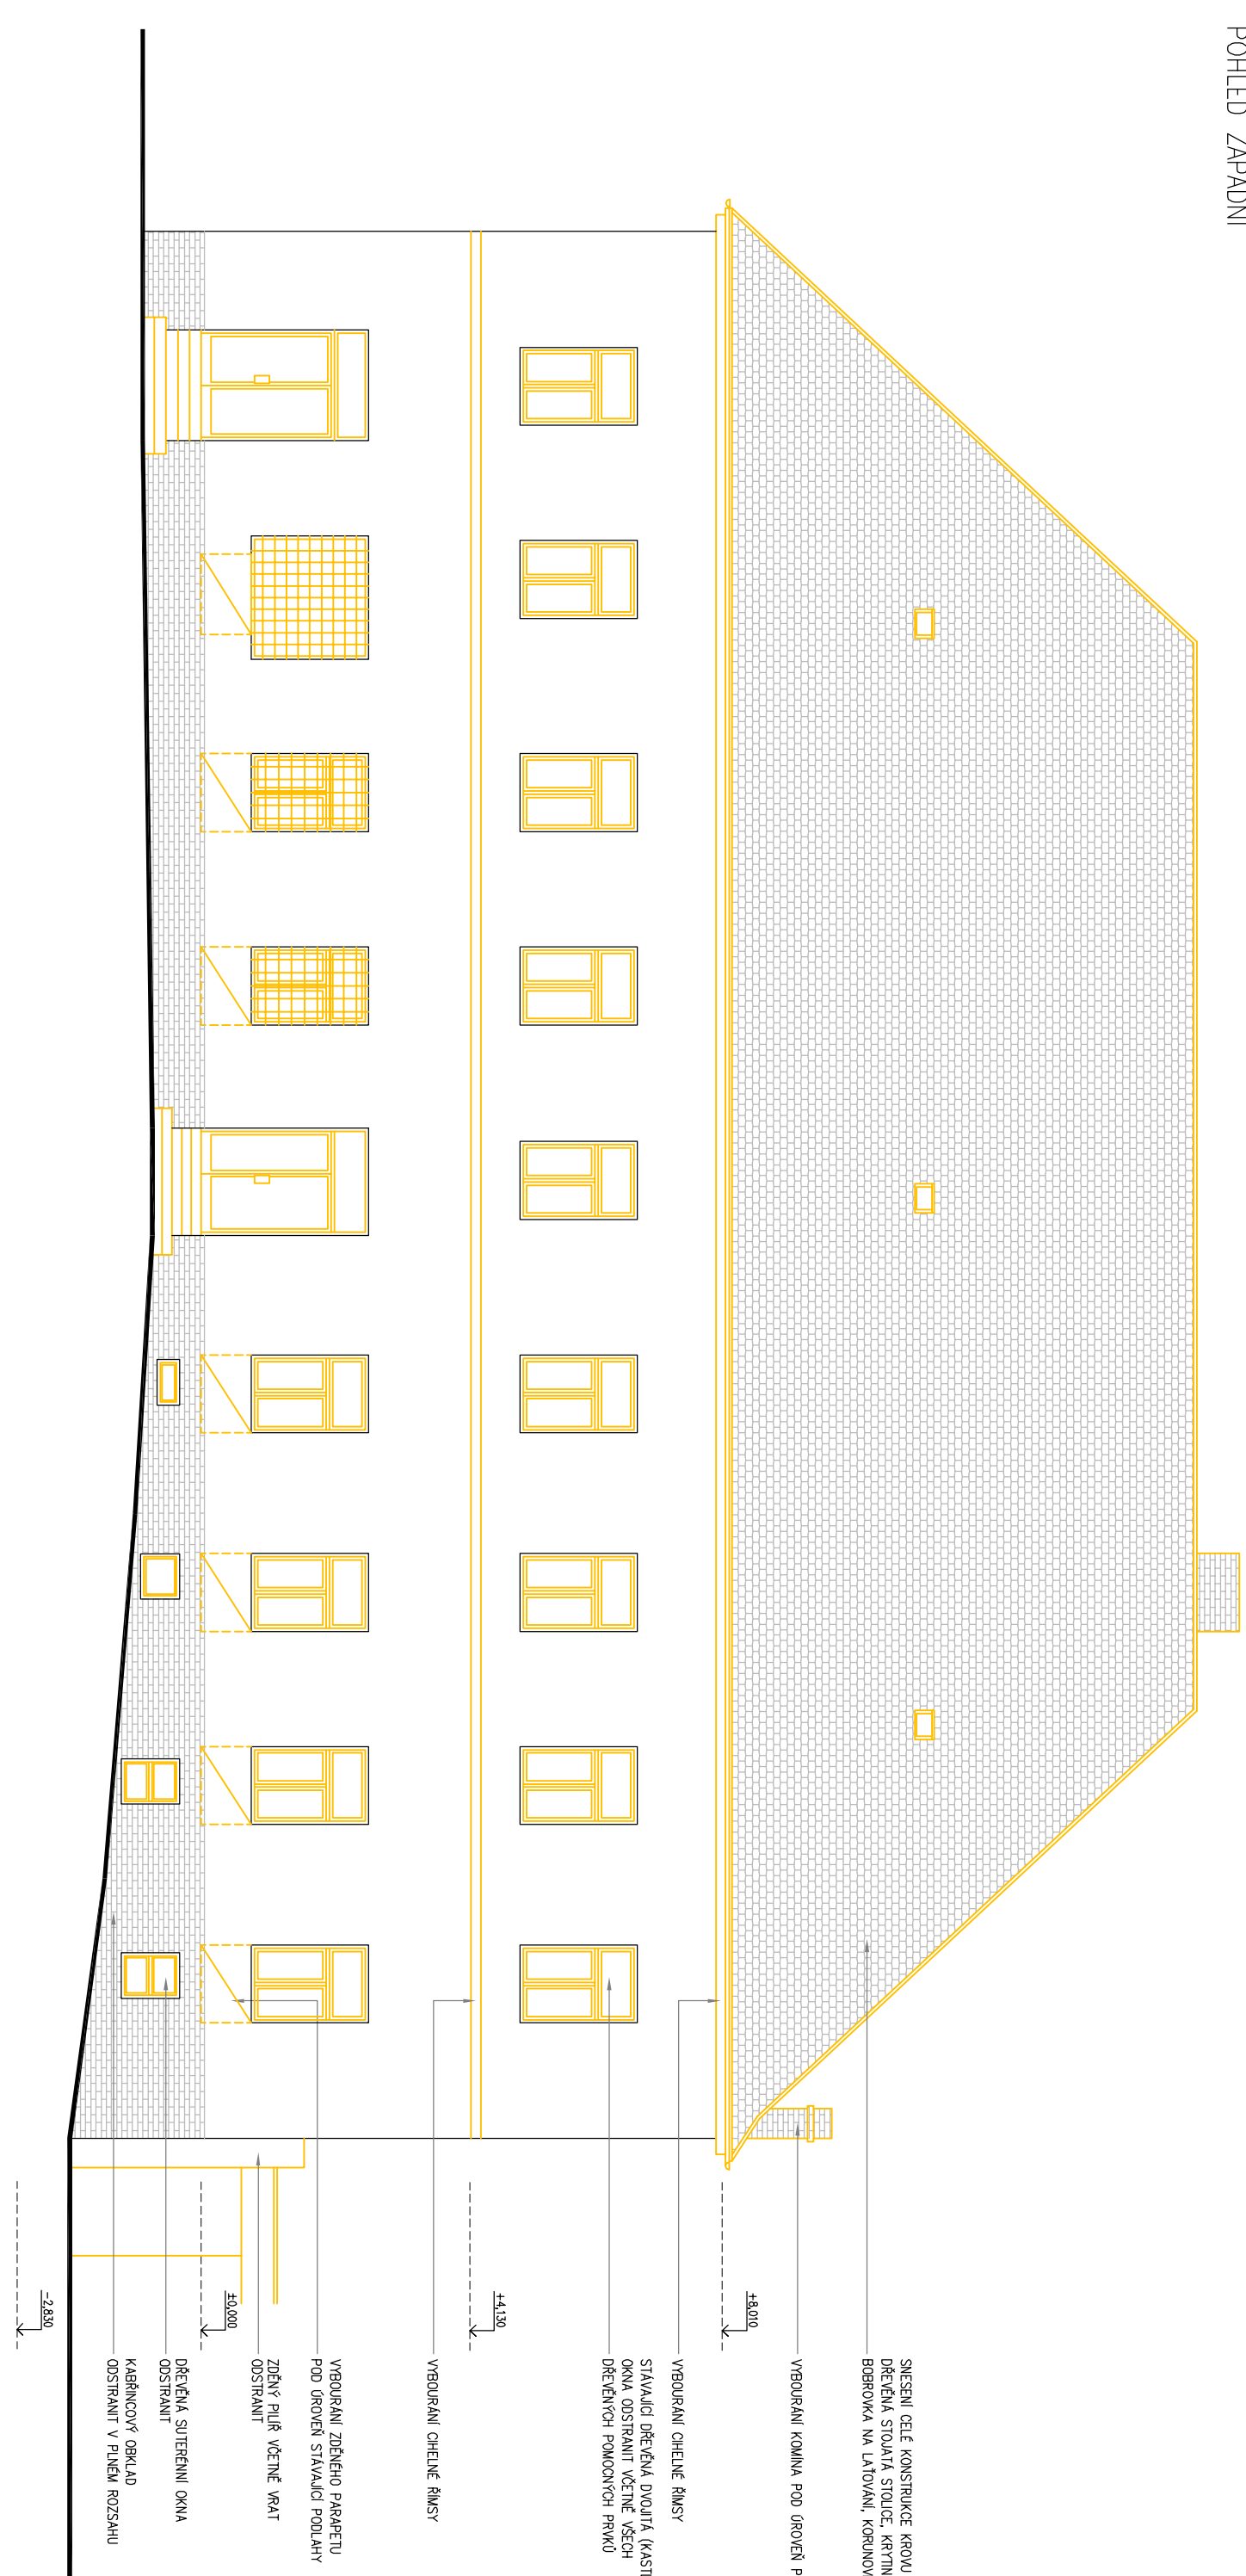[illegible][illegible]