



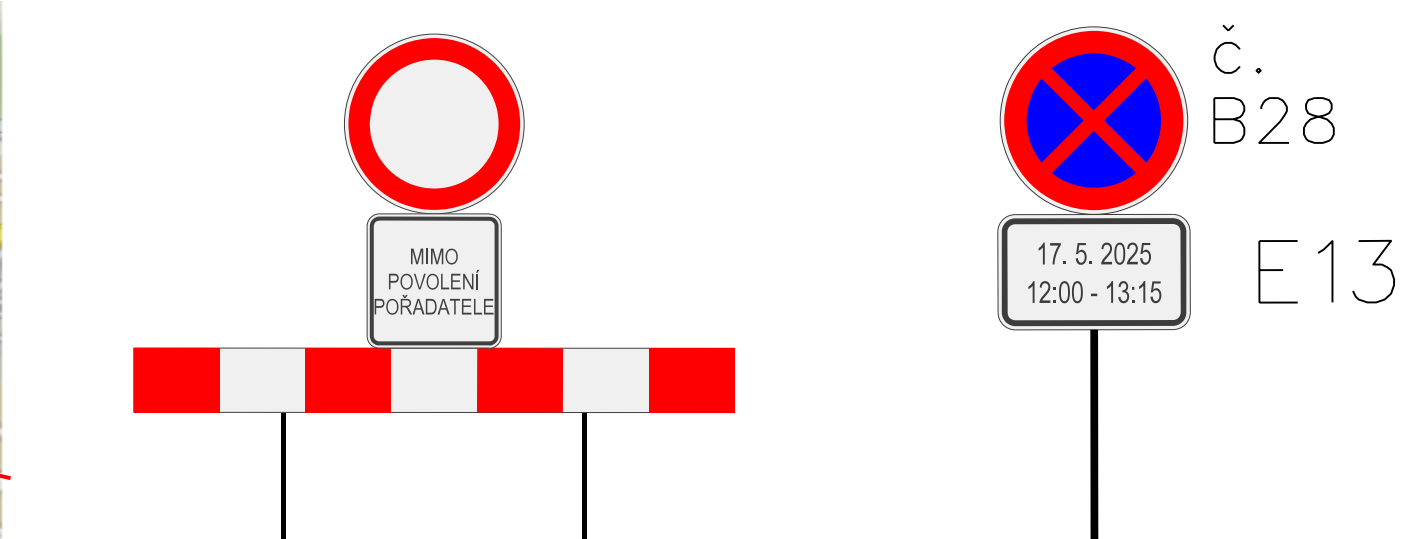

V omezení budou dopravu usměrňovat proškolení pracovníci pořadatele. Značka bude umísťována pouze podle skutečných potřeb závodu.

Umístění značky proběhne 7 dní před konáním závodu.

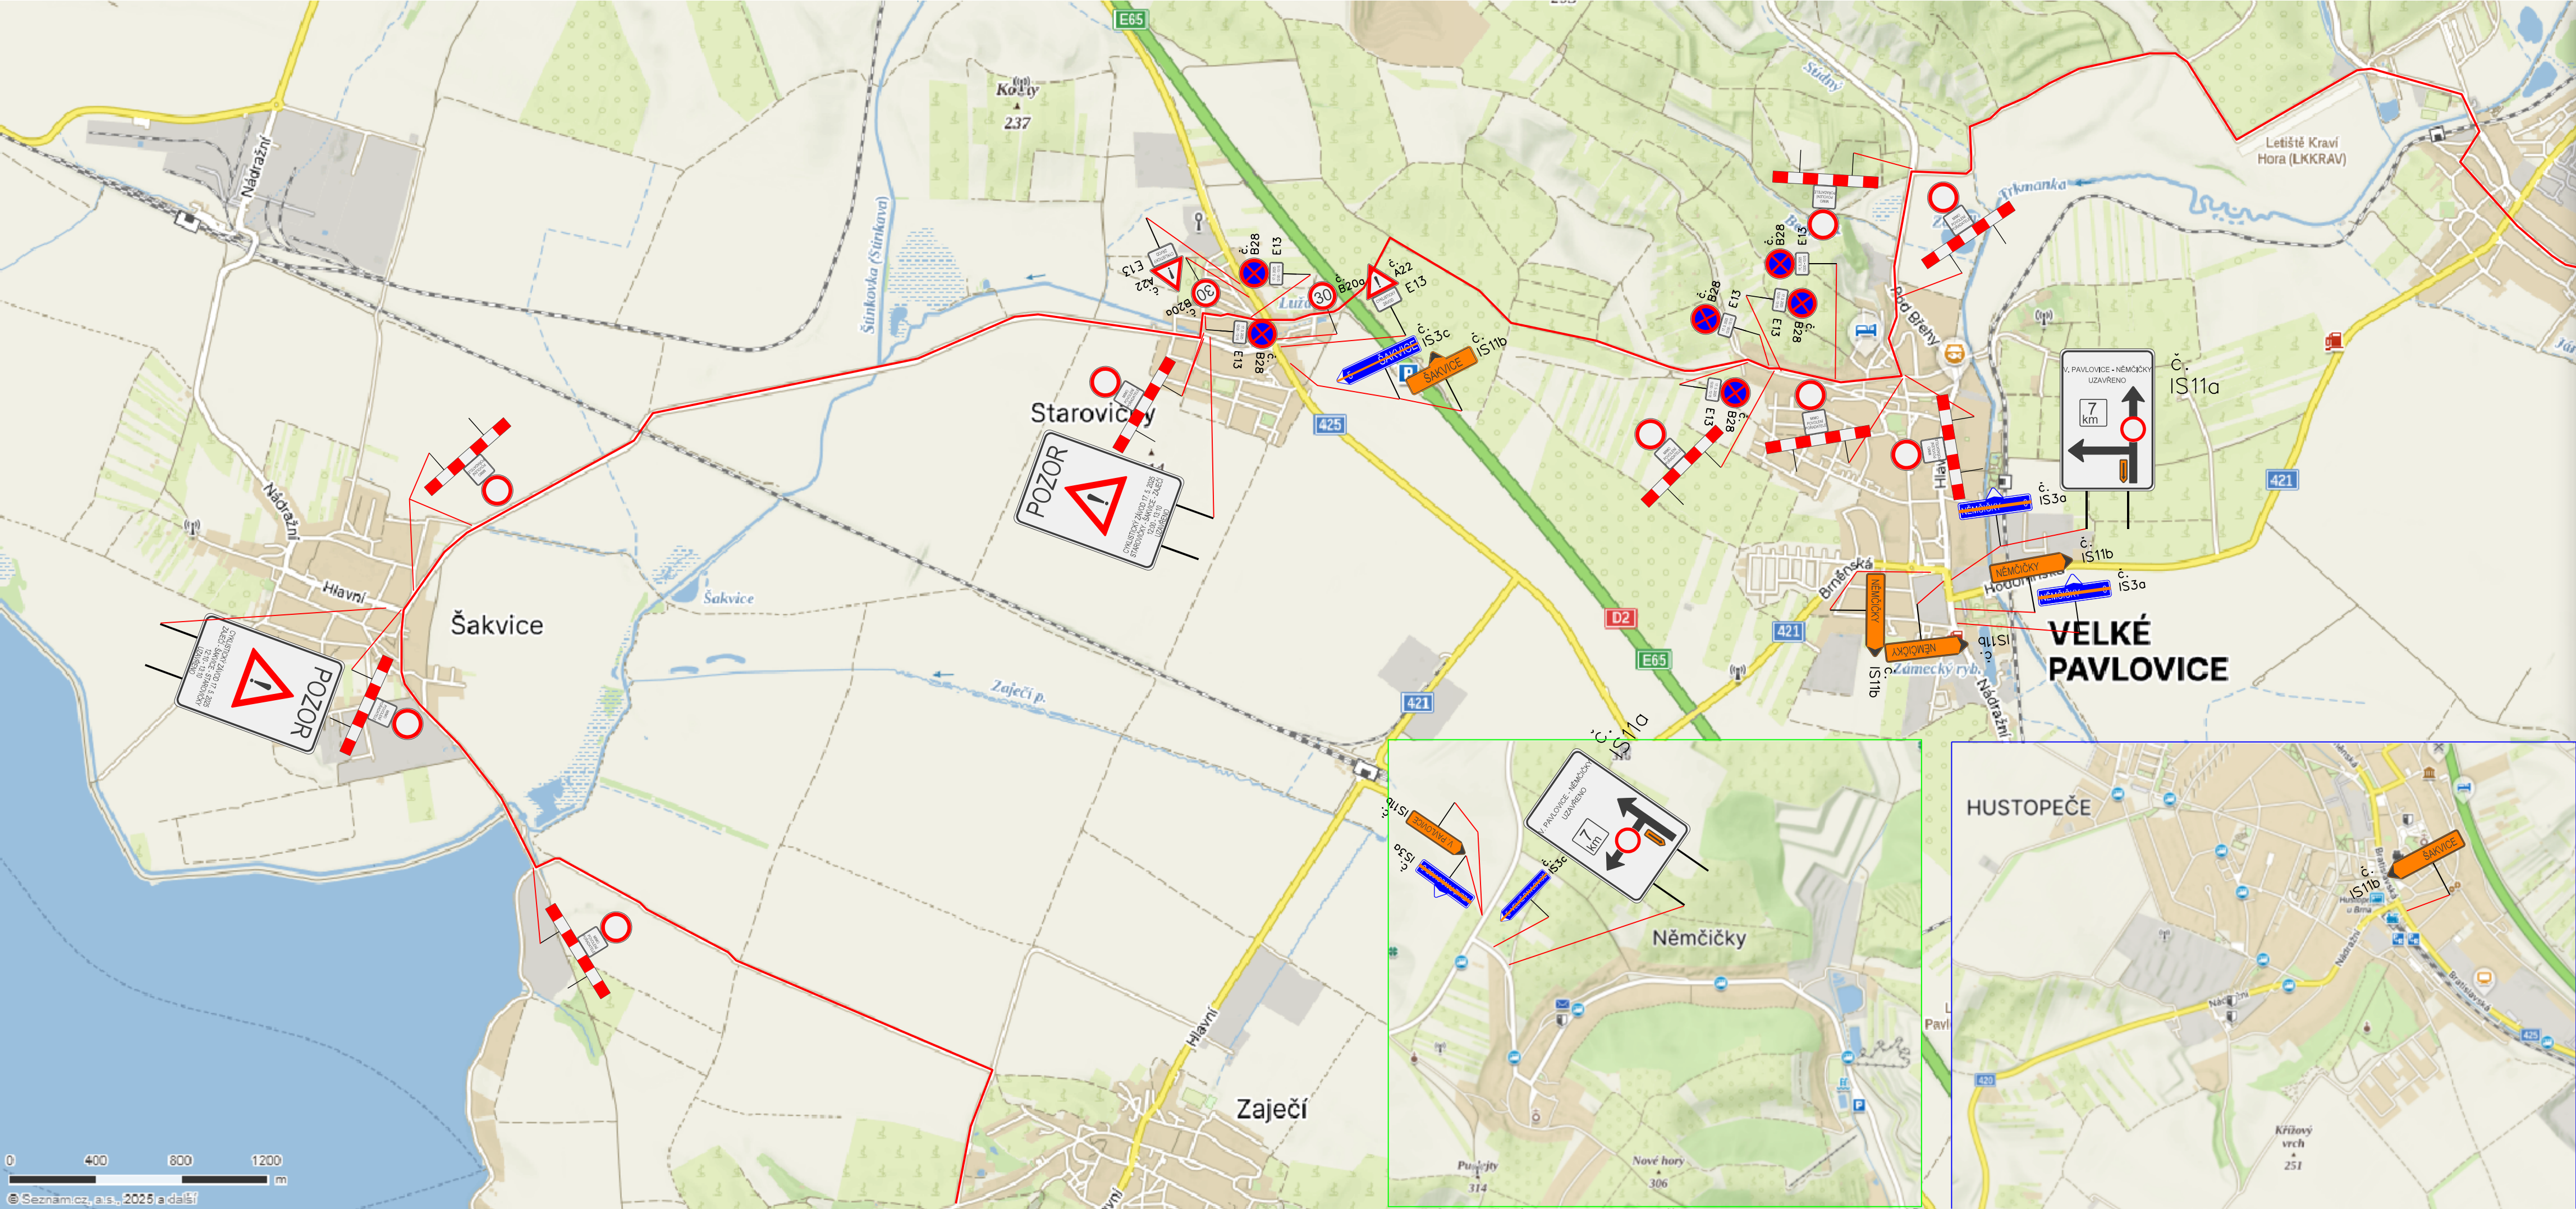

Umístění značky proběhne 7 dní před konáním závodu.

Název: Road Classics Pálava 2025
Místo: Šakvice, Starovičky, Velké Pavlovice
Termín: 17. 5. 2025 (11:00 - 18:00)
Odpovědná osoba: Lubor Tesař, 608 400 013
Zhotovitel stavby: Raul s.r.o.

Dopravní značení je navrženo dle TP 66.

Obec Šakvice, Obec Starovičky, Město Velké Pavlovice	Vypracoval:	 ViaDesign, s.r.o. Na Zahradách 16, 690 02 Břeclav Tel. 519 326 370 e-mail: viadesigne@viadesigne.eu
Road Classics Pálava 2025	Martin Skuhravý	