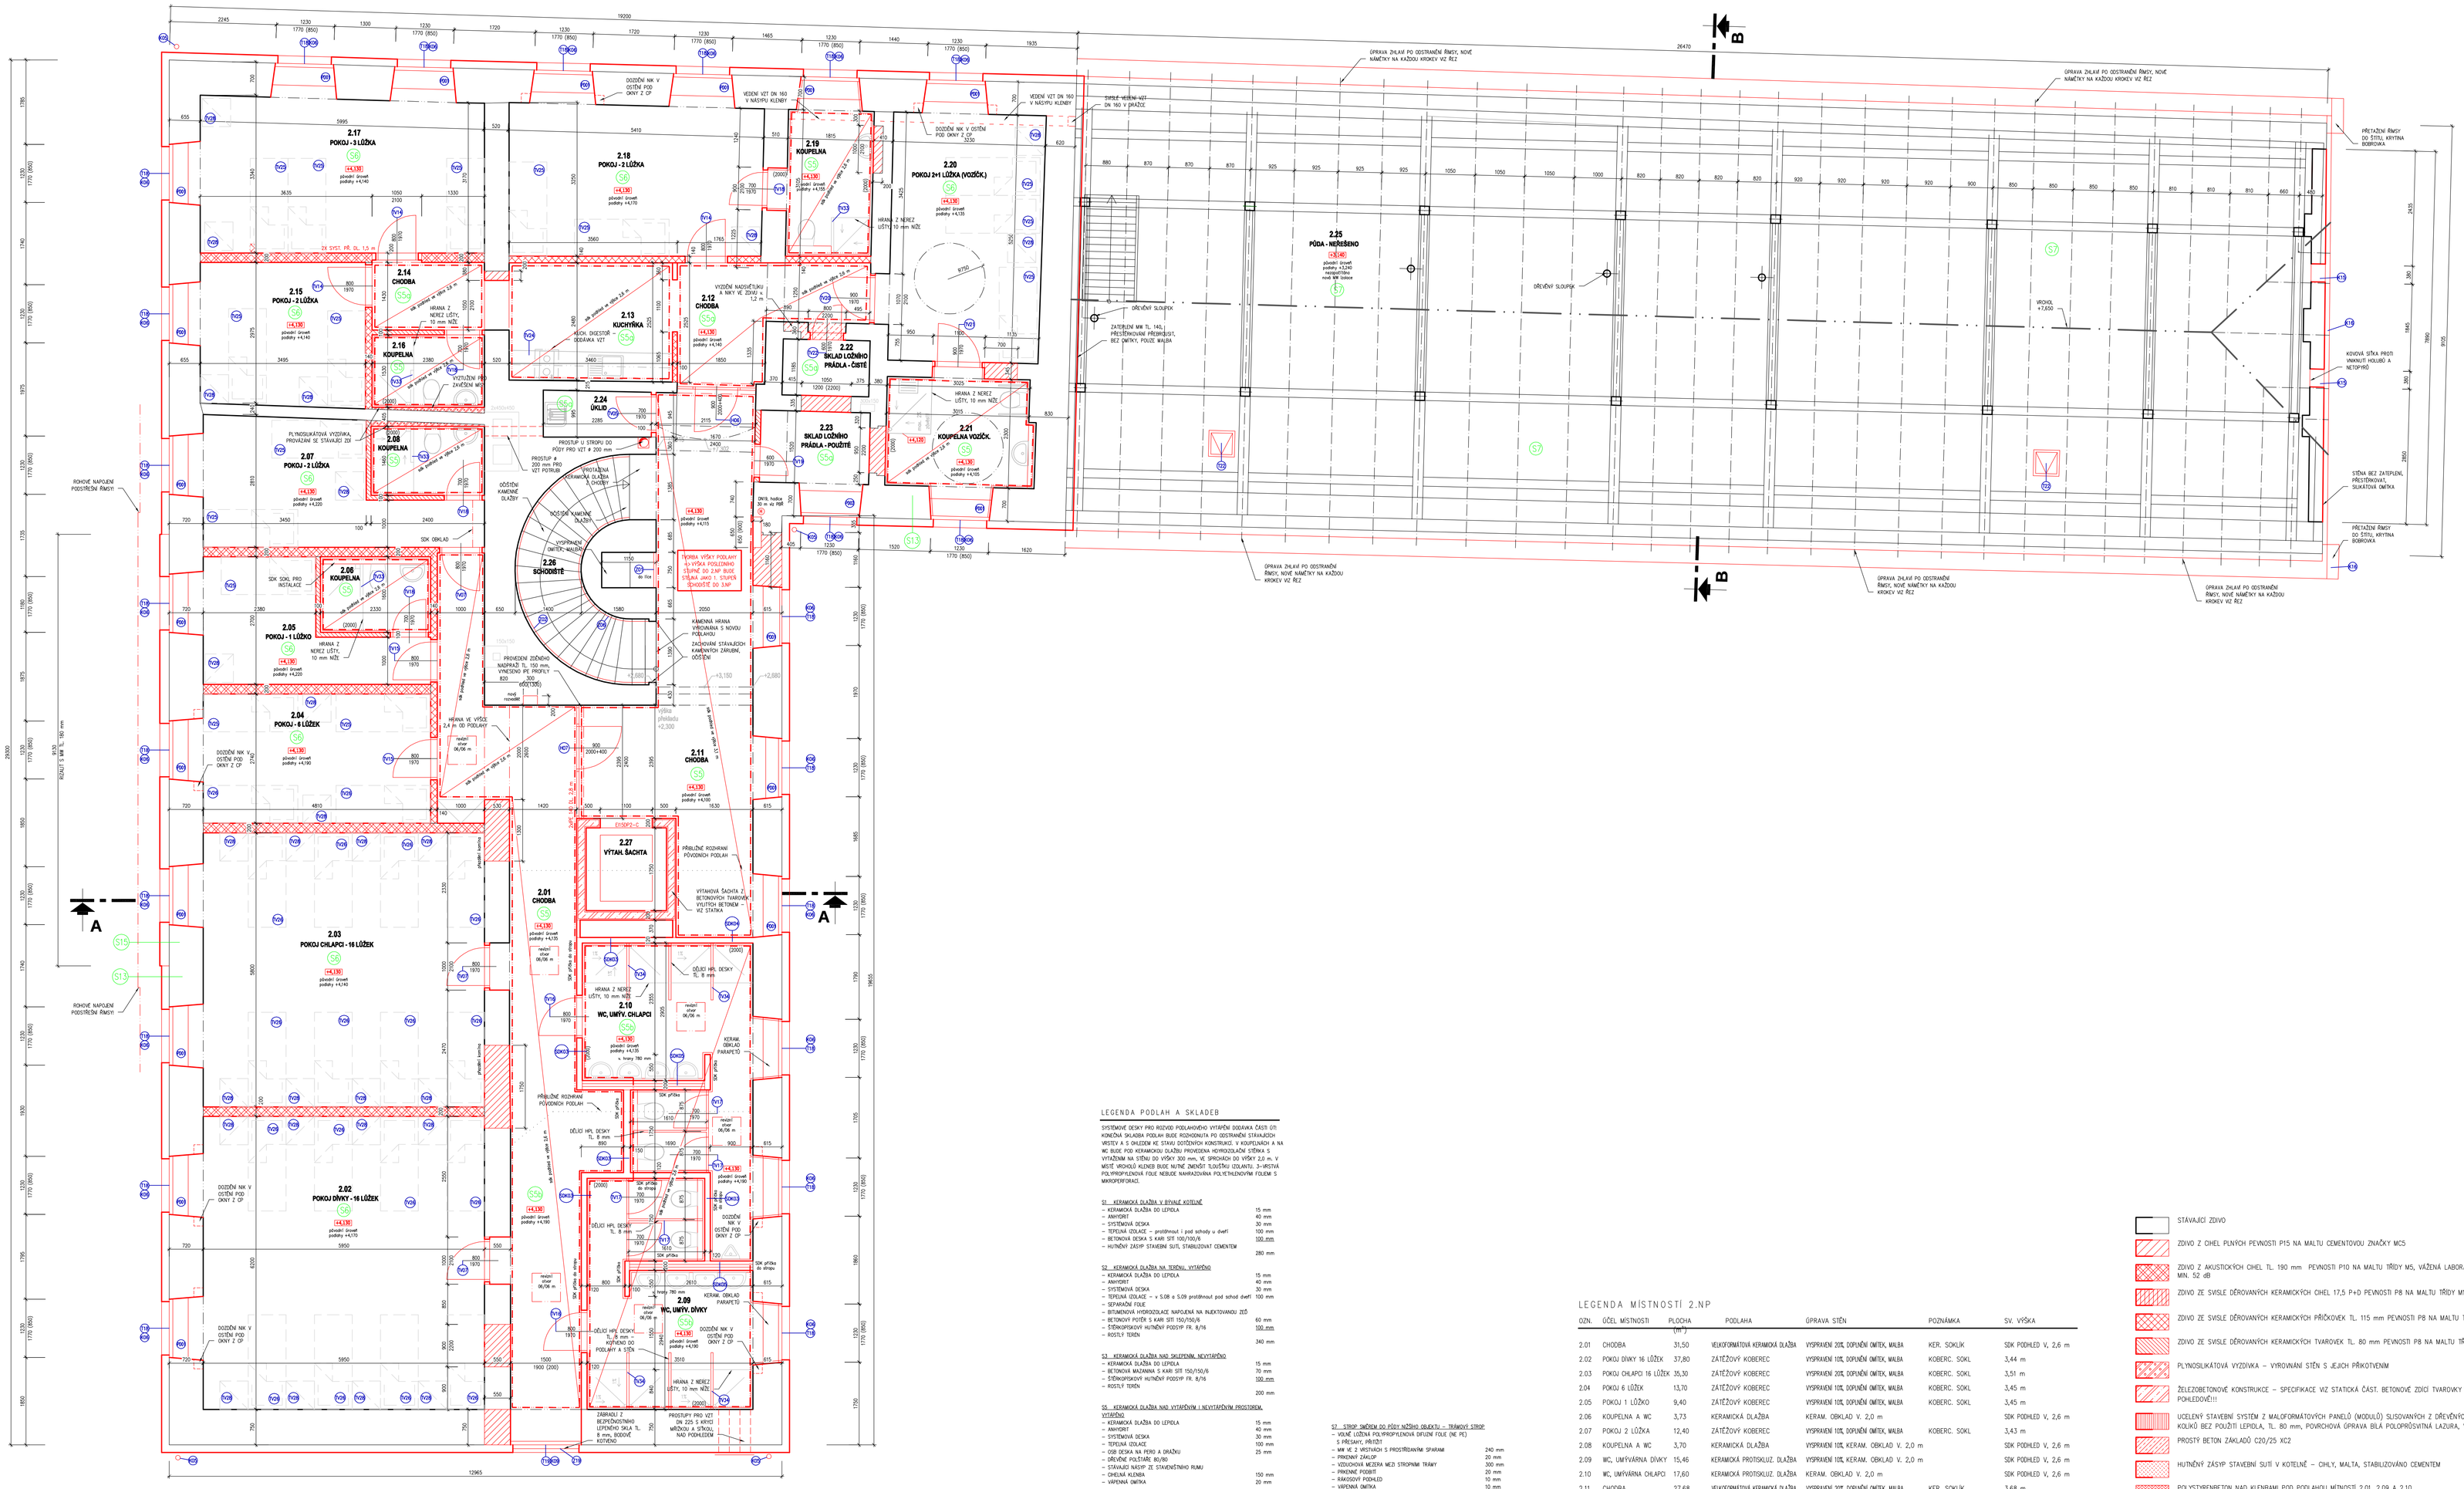

LEGENDA PODLAH A SKLADEB

SYSTÉMOVÉ DESKY PRO ROZVOD PODLAHOVÉHO VYTÁPĚNÍ DODÁVKA ČÁSTI DTI KONEČNÁ SKLADBA PODLAH BUDE ROZHODNUTA PO DOZRÁNÍM STAVAJÍCÍCH VRSTEV A S OHLEDEM KE STAVU DOŠTĚNÝCH KONSTRUKCÍ. V KOUPELNÁCH A NA WC BUDE POD KERAMICKOU DLAŽBU PROVEDENA HYDROIZOLAČNÍ STĚRKA S VYTAŽENÍM NA STĚNU DO VÝŠKY 300 mm, VE SPRCHÁCH DO VÝŠKY 2,0 m. V MÍSTĚ MOŽNÝCH KOLÍZÍ BUDE NUTNÉ ZMĚNIT TLOUŠŤKU IZOLANTU. Z-VRSTVÁ POLYPROPYLENOVÁ FOLIE NEBUDE NAHRAZOVÁNA POLYETHLENOVÝM FOLIEM S MAKROPERFORACÍ.

S1 ... KERAMICKÁ DLAŽBA V BÝVALÉ KOTELNĚ
- KERAMICKÁ DLAŽBA DO LEPIDLA 15 mm
- ANHYDRIT 40 mm
- SYSTÉMOVÁ DESKA 30 mm
- TEPELNÁ IZOLACE – protihluk i pod schody u dveří 100 mm
- BETONOVÁ DESKA S KARI SÍŤ 100/100/8 100 mm
- HUTNĚNÝ ZÁSYP STAVEBNÍ SUTĚ, STABILIZOVÁNÝ CEMENTEM 280 mm

S2 ... KERAMICKÁ DLAŽBA NA TVRDÉM, VYTÁPĚNÍ
- KERAMICKÁ DLAŽBA DO LEPIDLA 15 mm
- ANHYDRIT 40 mm
- SYSTÉMOVÁ DESKA 30 mm
- TEPELNÁ IZOLACE – v 5,08 a 5,09 protihluk pod schod dveří 100 mm
- SEPARAČNÍ FOLIE
- BITUMENOVÁ HYDROIZOLACE NAPOJENÁ NA INJEKTOVANOU ZIS
- BETONOVÝ POTĚR S KARI SÍŤ 150/150/8 50 mm
- ŽELEZOBETONOVÁ HUTNĚNÝ PODZÁP FR. 8/16 100 mm
- ROSTLÝ TERÉN 340 mm

S3 ... KERAMICKÁ DLAŽBA NAD SKLUPINAMI, NEVYTÁPĚNO
- KERAMICKÁ DLAŽBA DO LEPIDLA 15 mm
- BETONOVÁ MAZANINA S KARI SÍŤ 150/150/8 70 mm
- ŽELEZOBETONOVÁ HUTNĚNÝ PODZÁP FR. 8/16 100 mm
- ROSTLÝ TERÉN 200 mm

S5 ... KERAMICKÁ DLAŽBA NAD VYTÁPĚNÍM I NEVYTÁPĚNÝM PROSTOREM, VYTÁPĚNO
- KERAMICKÁ DLAŽBA DO LEPIDLA 15 mm
- ANHYDRIT 40 mm
- SYSTÉMOVÁ DESKA 30 mm
- TEPELNÁ IZOLACE 100 mm
- OSB DESKA NA PERO A DRÁŽKU 25 mm
- DŘEVĚNÉ POLŠTÁŘE 80/80
- STAVAJÍCÍ NÁSYP ZE STAVEBNÍHO RUMU
- CHEJLNÁ KLENBA 150 mm
- VÁPENNÁ OMÍTKA 20 mm

PŘI DOBRÉM STAVU LZE POUŽÍT STAVAJÍCÍ POLŠTÁŘE A PRKNA, POKUD JSOU V TLOUŠŤCE MIN. 25 mm

S5a KERAMICKÁ DLAŽBA NAD VYTÁPĚNÍM, PROSTOREM, NA KLENBĚ, BEZ PODLAHOVÉHO VYTÁPĚNÍ
- KERAMICKÁ DLAŽBA DO LEPIDLA 15 mm
- ANHYDRIT 40 mm
- SEPARAČNÍ FOLIE
- KROČĚJOVÁ IZOLACE MW 50 mm
- OSB DESKA NA PERO A DRÁŽKU 25 mm
- DŘEVĚNÉ POLŠTÁŘE 80/80
- STAVAJÍCÍ NÁSYP STAVEBNÍHO RUM
- CHEJLNÁ KLENBA 150 mm
- VÁPENNÁ OMÍTKA 20 mm

S5b KERAMICKÁ DLAŽBA NAD VYTÁPĚNÍM PROSTOREM – UMÝVÁRNY 2.09 A 2.10
- KERAMICKÁ DLAŽBA DO LEPIDLA 15 mm
- HYDROIZOLAČNÍ STĚRKA S VYTAŽENÍM 300 mm NA STĚNU, U SPRCH DO VÝŠKY 2,0 m
- ANHYDRIT 40 mm
- SYSTÉMOVÁ TOPNÁ DESKA 30 mm
- TEPELNÁ IZOLACE (LZE PŘIPAVE SNÍŽIT) 100 mm
- POLYSTYRENBETON (VE VÝŠKOVÉ ÚMĚZNÁ TLOUŠŤKA)
- STAVAJÍCÍ CHEJLNÁ KLENBA 150 mm
- VÁPENNÁ OMÍTKA 20 mm

S6 ... KOBERCE NAD VYTÁPĚNÝM PROSTOREM, VYTÁPĚNO, NA KLENBĚ
- ZÁTĚŽOVÝ KOBEREC DO LEPIDLA 10 mm
- ANHYDRIT 40 mm
- SEPARAČNÍ FOLIE
- KROČĚJOVÁ IZOLACE MW 50 mm
- OSB DESKA NA PERO A DRÁŽKU 25 mm
- DŘEVĚNÉ POLŠTÁŘE 80/80
- STAVAJÍCÍ NÁSYP STAVEBNÍHO RUM
- CHEJLNÁ KLENBA 150 mm
- VÁPENNÁ OMÍTKA 20 mm

PŘI DOBRÉM STAVU LZE POUŽÍT STAVAJÍCÍ POLŠTÁŘE A PRKNA, POKUD JSOU V TLOUŠŤCE MIN. 25 mm

S7 ... STROP SMĚREM DO PŮDY NEŘÍŠENO OBJEKTU – TRÁMOVÝ STROP
- VLNITÉ LOŽENÍ POLYPROPYLENOVÁ DIFUZNÍ FOLIE (NE PE) S PŘEKLAPY 240 mm
- MW VE 2 VRSTVÁCH S PROSTŘEDNÍM SPARAM 20 mm
- PRKENNÝ ZÁKLAP 20 mm
- VZDUCHOVÁ MEZERA MEZI STROPNÍM TRÁMY 300 mm
- PRKENNÉ PODBÍT 20 mm
- RÁKOSOVÝ PODHLED 10 mm
- VÁPENNÁ OMÍTKA 50 mm
600 mm

S13 FASÁDA ZATEPLENÁ
- VNITŘNÍ VÁPENNÁ OMÍTKA 20 mm
- ZDIVO Z PLNÝCH CIHEL PROMĚNLIVÝCH ŠÍŘEK 1000 mm
- VNĚJŠÍ OMÍTKA BUDE ODSTRANA 5 mm
- HRUBÁ CEMENTOVÁ OMÍTKA 5 mm
- LEPIDLO NEBO VÝZDUŠNÁ MEZERA POD IZOLANTEM, U TERÉNU NA PROBLÉMATICKÝCH POMÍCH KOTVENO NA HLINÍKOVÝCH LÍSTKÁCH S PŘERUŠENOU VÝZDUŠNOU VRSTVOU 10 mm
- MW (U TERÉNU A POD NIM XPS) 140 mm
- PRODYŠNÁ VETRUNÁ STĚRKA 2 mm
- SILIKÁTOVÁ OMÍTKA 2 mm

S14 STĚNY PODLAHY – VÝPLNĚ
- VNITŘNÍ OMÍTKOVÉ SOUVRSTVÍ (TAHANÉ OMÍTKA, NEBO SPRIC, NEBO KERAMICKÝ OBKLAD, DLE ZÁMĚR MÍSTNOSTÍ) 20 mm
- SVISLÉ DŘEVĚNÉ KERAMICKÉ TVÁRNICE 115 mm
- LEPIDLO DŘEVĚNÝ ZATEPLOVACÍHO SYSTÉMU max. 10 mm
- MW S PŘÍČNÉ ORIENTACÍ VLÁKEN (V KRAKO ETICS) MEZI DŘEVĚNÝMI VODOROVNÝMI LATĚNÍ 60 mm A 0,6 m 60 mm
- PROTIŘEZNÁ FOLIE – VÝTVOR VLHKOSTI PŘEROSTÍ 3 mm
- PONECHÁNÍ ZÁKLADU – PŘÍPOSTEL DLE SAMOSTATNÉHO PROJEKTU
- ŽELEZOBETONOVÝ NÁTĚR (BARVOVOST DODDAVAJÍCÍ S ARCHITEKTEM)
- NEJVYŠŠÍ VÝZDUŠNÁ MEZERA VYMEZENÁ KE SVISLÝM PODLOŽKÁM TL. 20 mm A PŘÍMĚŘÍ MAX. 40 mm 20 mm
- SVISLÉ ORIENTOVANÉ LATĚNÍ 50/30 mm SE VÝZDUŠNÝM MEZERAM 50 mm KOTVENÉ PŘES VYLOUČENÉ VYMEZLADU PODLOŽKY DO VÝŠE LIKEDVÝCH VODOROVNÝCH LAŤ 50 mm

S15 FASÁDA ZATEPLENÁ, V MÍSTĚ REZNÍTU SE 2.NP
- VNITŘNÍ VÁPENNÁ OMÍTKA 20 mm
- ZDIVO Z PLNÝCH CIHEL 720 mm
- VNĚJŠÍ OMÍTKA BUDE ODSTRANA
- HRUBÁ CEMENTOVÁ OMÍTKA 5 mm
- LEPIDLO 10 mm
- MW 180 mm
- PRODYŠNÁ VETRUNÁ STĚRKA 2 mm
- SILIKÁTOVÁ PROBARVENÁ OMÍTKA 2 mm
940 mm

LEGENDA MÍSTNOSTÍ 2.NP

OZN.	ÚČEL MÍSTNOSTI	PLOCHA (m²)	PODLAHA	ÚPRAVA STĚN	POZNÁMKA	SV. VÝŠKA
2.01	CHODBA	31,50	VELKOFORMÁTOVÁ KERAMICKÁ DLAŽBA	VYSPRAVENÍ 20%, DOPLNĚNÍ OMÍTEK, MALBA	KER. SOKLÍK	SDK PODHLED V. 2,6 m
2.02	POKOJ DÍVKY 16 LŮŽEK	37,80	ZÁTĚŽOVÝ KOBEREC	VYSPRAVENÍ 10%, DOPLNĚNÍ OMÍTEK, MALBA	KOBEREC. SOKL.	3,44 m
2.03	POKOJ CHLAPŮ 16 LŮŽEK	35,30	ZÁTĚŽOVÝ KOBEREC	VYSPRAVENÍ 20%, DOPLNĚNÍ OMÍTEK, MALBA	KOBEREC. SOKL.	3,51 m
2.04	POKOJ 6 LŮŽEK	13,70	ZÁTĚŽOVÝ KOBEREC	VYSPRAVENÍ 10%, DOPLNĚNÍ OMÍTEK, MALBA	KOBEREC. SOKL.	3,45 m
2.05	POKOJ 1 LŮŽKO	9,40	ZÁTĚŽOVÝ KOBEREC	VYSPRAVENÍ 10%, DOPLNĚNÍ OMÍTEK, MALBA	KOBEREC. SOKL.	3,45 m
2.06	KOUPELNA A WC	3,73	KERAMICKÁ DLAŽBA	KERAM. OBKLAD V. 2,0 m		SDK PODHLED V. 2,6 m
2.07	POKOJ 2 LŮŽKA	12,40	ZÁTĚŽOVÝ KOBEREC	VYSPRAVENÍ 10%, DOPLNĚNÍ OMÍTEK, MALBA	KOBEREC. SOKL.	3,43 m
2.08	KOUPELNA A WC	3,70	KERAMICKÁ DLAŽBA	VYSPRAVENÍ 10%, KERAM. OBKLAD V. 2,0 m		SDK PODHLED V. 2,6 m
2.09	WC, UMÝVÁRNA DÍVKY	15,46	KERAMICKÁ PROTISKLUZ. DLAŽBA	VYSPRAVENÍ 10%, KERAM. OBKLAD V. 2,0 m		SDK PODHLED V. 2,6 m
2.10	WC, UMÝVÁRNA CHLAPCI	17,60	KERAMICKÁ PROTISKLUZ. DLAŽBA	KERAM. OBKLAD V. 2,0 m		SDK PODHLED V. 2,6 m
2.11	CHODBA	27,68	VELKOFORMÁTOVÁ KERAMICKÁ DLAŽBA	VYSPRAVENÍ 20%, DOPLNĚNÍ OMÍTEK, MALBA	KER. SOKLÍK	3,68 m
2.12	CHODBA	7,60	VELKOFORMÁTOVÁ KERAMICKÁ DLAŽBA	VYSPRAVENÍ 10%, DOPLNĚNÍ OMÍTEK, MALBA	KER. SOKLÍK	SDK PODHLED V. 2,6 m
2.13	KUCHYŇKA	8,60	VELKOFORMÁTOVÁ KERAMICKÁ DLAŽBA	VYSPRAVENÍ 10%, DOPLNĚNÍ OMÍTEK, MALBA	KER. SOKLÍK	3,48 m
2.14	CHODBA	3,90	VELKOFORMÁTOVÁ KERAMICKÁ DLAŽBA	VYSPRAVENÍ 10%, DOPLNĚNÍ OMÍTEK, MALBA	KER. SOKLÍK	SDK PODHLED V. 2,6 m
2.15	POKOJ – 2 LŮŽKA	11,10	ZÁTĚŽOVÝ KOBEREC	VYSPRAVENÍ 10%, DOPLNĚNÍ OMÍTEK, MALBA	KOBEREC. SOKL.	3,48 m
2.16	KOUPELNA A WC	3,83	KERAMICKÁ DLAŽBA	KERAM. OBKLAD V. 2,0 m		SDK PODHLED V. 2,6 m
2.17	POKOJ – 3 LŮŽKA	20,70	ZÁTĚŽOVÝ KOBEREC	VYSPRAVENÍ 10%, DOPLNĚNÍ OMÍTEK, MALBA	KOBEREC. SOKL.	3,48 m
2.18	POKOJ – 2 LŮŽKA	17,64	ZÁTĚŽOVÝ KOBEREC	VYSPRAVENÍ 10%, DOPLNĚNÍ OMÍTEK, MALBA	KOBEREC. SOKL.	3,48 m
2.19	KOUPELNA A WC	5,90	KERAMICKÁ DLAŽBA	VYSPRAVENÍ 20%, KERAM. OBKLAD V. 2,0 m		SDK PODHLED V. 2,6 m
2.20	POKOJ 1 LŮŽKA HANDICAP	17,20	ZÁTĚŽOVÝ KOBEREC	VYSPRAVENÍ 10%, DOPLNĚNÍ OMÍTEK, MALBA	KOBEREC. SOKL.	3,46 m
2.21	KOUPELNA A WC HANDICAP	7,60	KERAMICKÁ DLAŽBA SOUČ. SKRÝVACÍHO TĚSNÍ MIN. 0,5	KERAM. OBKLAD V. 2,0 m		SDK PODHLED V. 2,6 m
2.22	LOŽNÍ PRÁDLO ČISTÉ	2,18	KERAMICKÁ DLAŽBA	VYSPRAVENÍ 10%, DOPLNĚNÍ OMÍTEK, MALBA	KER. SOKLÍK	3,45 m
2.23	LOŽNÍ PRÁDLO POUŽITÉ	3,80	KERAMICKÁ DLAŽBA	VYSPRAVENÍ 10%, DOPLNĚNÍ OMÍTEK, MALBA	KER. SOKLÍK	3,50 m
2.24	ÚKLID	2,17	KERAMICKÁ DLAŽBA	VYSPRAVENÍ 20%, KERAM. OBKLAD V. 2,0 m		3,68 m
2.25	PŮDA NEŘÍŠENO OBJEKTU	194,5	MW TL. 240 mm VE 2 VRSTVÁCH S PROSTŘEDNÍM SPARAMI DIFUZNÍ PP FOLIE (NE POLYETHEN)			
2.26	SCHODIŠTĚ	9,2	PŮVODNÍ KAMEN PO OPRAVĚ	VYSPRAVENÍ CCA 20% OMÍTEK, DOPLNĚNÍ, MALBA		
2.27	VÝTAHOVÁ ŠACHTA	3,0	VNITŘNÍ PLOCHY BEZ ÚPRAV, VNĚJŠÍ TRAVERZY NÁTĚR			

DODÁVKA KERAMICKÝCH OBKLADŮ VČETNĚ NOVÉ PODKLADNÍ OMÍTKY NA VYOČIŠTĚNÉ ZDIVO!!! NUTNO KALKULOVAT V DANÉM ROZSAHU. ROHOVÉ A UKONČOVACÍ LIŠTY BUDOU HLINÍKOVÉ! DALŠÍ SPECIFIKACE OBKLADŮ VIZ SPECIFIKACE A.1.2.39.

- STÁVAJÍCÍ ZDIVO
- ZDIVO Z CIHEL PLNÝCH PEVNOSTI P15 NA MALTU CEMENTOVOU ZNAČKY MC5
- ZDIVO Z AKUSTICKÝCH CIHEL TL. 190 mm PEVNOSTI P10 NA MALTU TŘÍDY M5, VAŽENÁ LABORATORNÍ NEPROŽVUČNOST MIN. 52 dB
- ZDIVO ZE SVISLE DĚROVANÝCH KERAMICKÝCH CIHEL 17,5 P+D PEVNOSTI P8 NA MALTU TŘÍDY M10
- ZDIVO ZE SVISLE DĚROVANÝCH KERAMICKÝCH PŘÍČKOVEK TL. 115 mm PEVNOSTI P8 NA MALTU TŘÍDY M5
- ZDIVO ZE SVISLE DĚROVANÝCH KERAMICKÝCH TVAROVEK TL. 80 mm PEVNOSTI P8 NA MALTU TŘÍDY M5
- PLYNOSILIKÁTOVÁ VYZDÍVKA – VYROVNÁNÍ STĚN S JEJICH PŘIKOTVENÍM
- ŽELEZOBETONOVÉ KONSTRUKCE – SPECIFIKACE VIZ STATICKÁ ČÁST. BETONOVÉ ZDÍCÍ TVAROVKY VÝTAHOVÉ ŠACHTY ZDÍT POHLEDOVĚ!!!
- UCELENÝ STAVEBNÍ SYSTÉM Z MALOFORMÁTOVÝCH PANELŮ (MODULŮ) SLIDOVANÝCH Z DŘEVĚNÝCH LAMEL ZA POMOCI KOLÍKŮ BEZ POUŽITÍ LEPIDLA, TL. 80 mm, POVRCHOVÁ ÚPRAVA BÍLÁ POLOPROSVITNÁ LAZURA, VZOREK ODSOUHLASIT!
- PROSTÝ BETON ZÁKLADŮ C20/25 XC2
- HUTNĚNÝ ZÁSYP STAVEBNÍ SUTĚ V KOTELNĚ – CIHLY, MALTA, STABILIZOVÁNO CEMENTEM
- POLYSTYRENBETON NAD KLENBAMI POD PODLAHOU MÍNOSTÍ 2.01, 2.09 A 2.10

TEPELNÉ IZOLACE
- v dřevěném veřejném portálu 50 mm PUR deska
- fasáda 140 mm MW v rámci ETICS, u terénu XPS
- na vyzdívkách v podpodlí 60 mm MW s přestřikováním o sítkou
- volně ložená MW tl. 240 mm na půdě nižšího objektu, ve 2 vrstvách s prostřid. sporami

S

GENERÁLNÍ PROJEKTANT: KT architekti, Jindřišská 29, 110 00 Praha, tel.: +420 725 028 070, IČ: +420 605 944 569, www.kt-arch.eu	Zodpovědný projektant: Ing. Martin Němec		KT architekti
	Architekt: Ing. arch. Jan Tesař	Ing. arch. Pavel Klein	
	Vypracoval: Ing. Martin Němec	Ing. arch. Jan Tesař	Ing. Ivana Prokopová

NÁZEV STAVBY: EKOCENTRUM TRKMANKA - STAVEBNÍ ÚPRAVY OBJEKTU BÝVALÉHO ZÁMEČKU VE VELKÝCH PAVLOVICÍCH		FORMÁT:	
		DATUM: ŘÍJEN 2023	
MÍSTO STAVBY: PARCELA Č.		STUPEŇ: PROJEKT PRO VYŘÍZENÍ DODÁVATELE	
		PARÉ Č.	
INVESTOR: Město Velké Pavlovice, Náměstí 3. května 2-40, 691 06 Velké Pavlovice, IČO: 283 703, zastupuje starosta Ing. Pavlen Procházka			
ČÁST: ARCHITEKTONICKÉ A STAVEBNĚ TECHNICKÉ ŘEŠENÍ		STAVEBNÍ OBJEKT: SO.01	
NÁZEV VÝKRESU: PŮDORYS 2.NP - NOVÝ STAV		MĚŘÍTKO: 1:50	Č. VÝKRESU: A.1.2.23