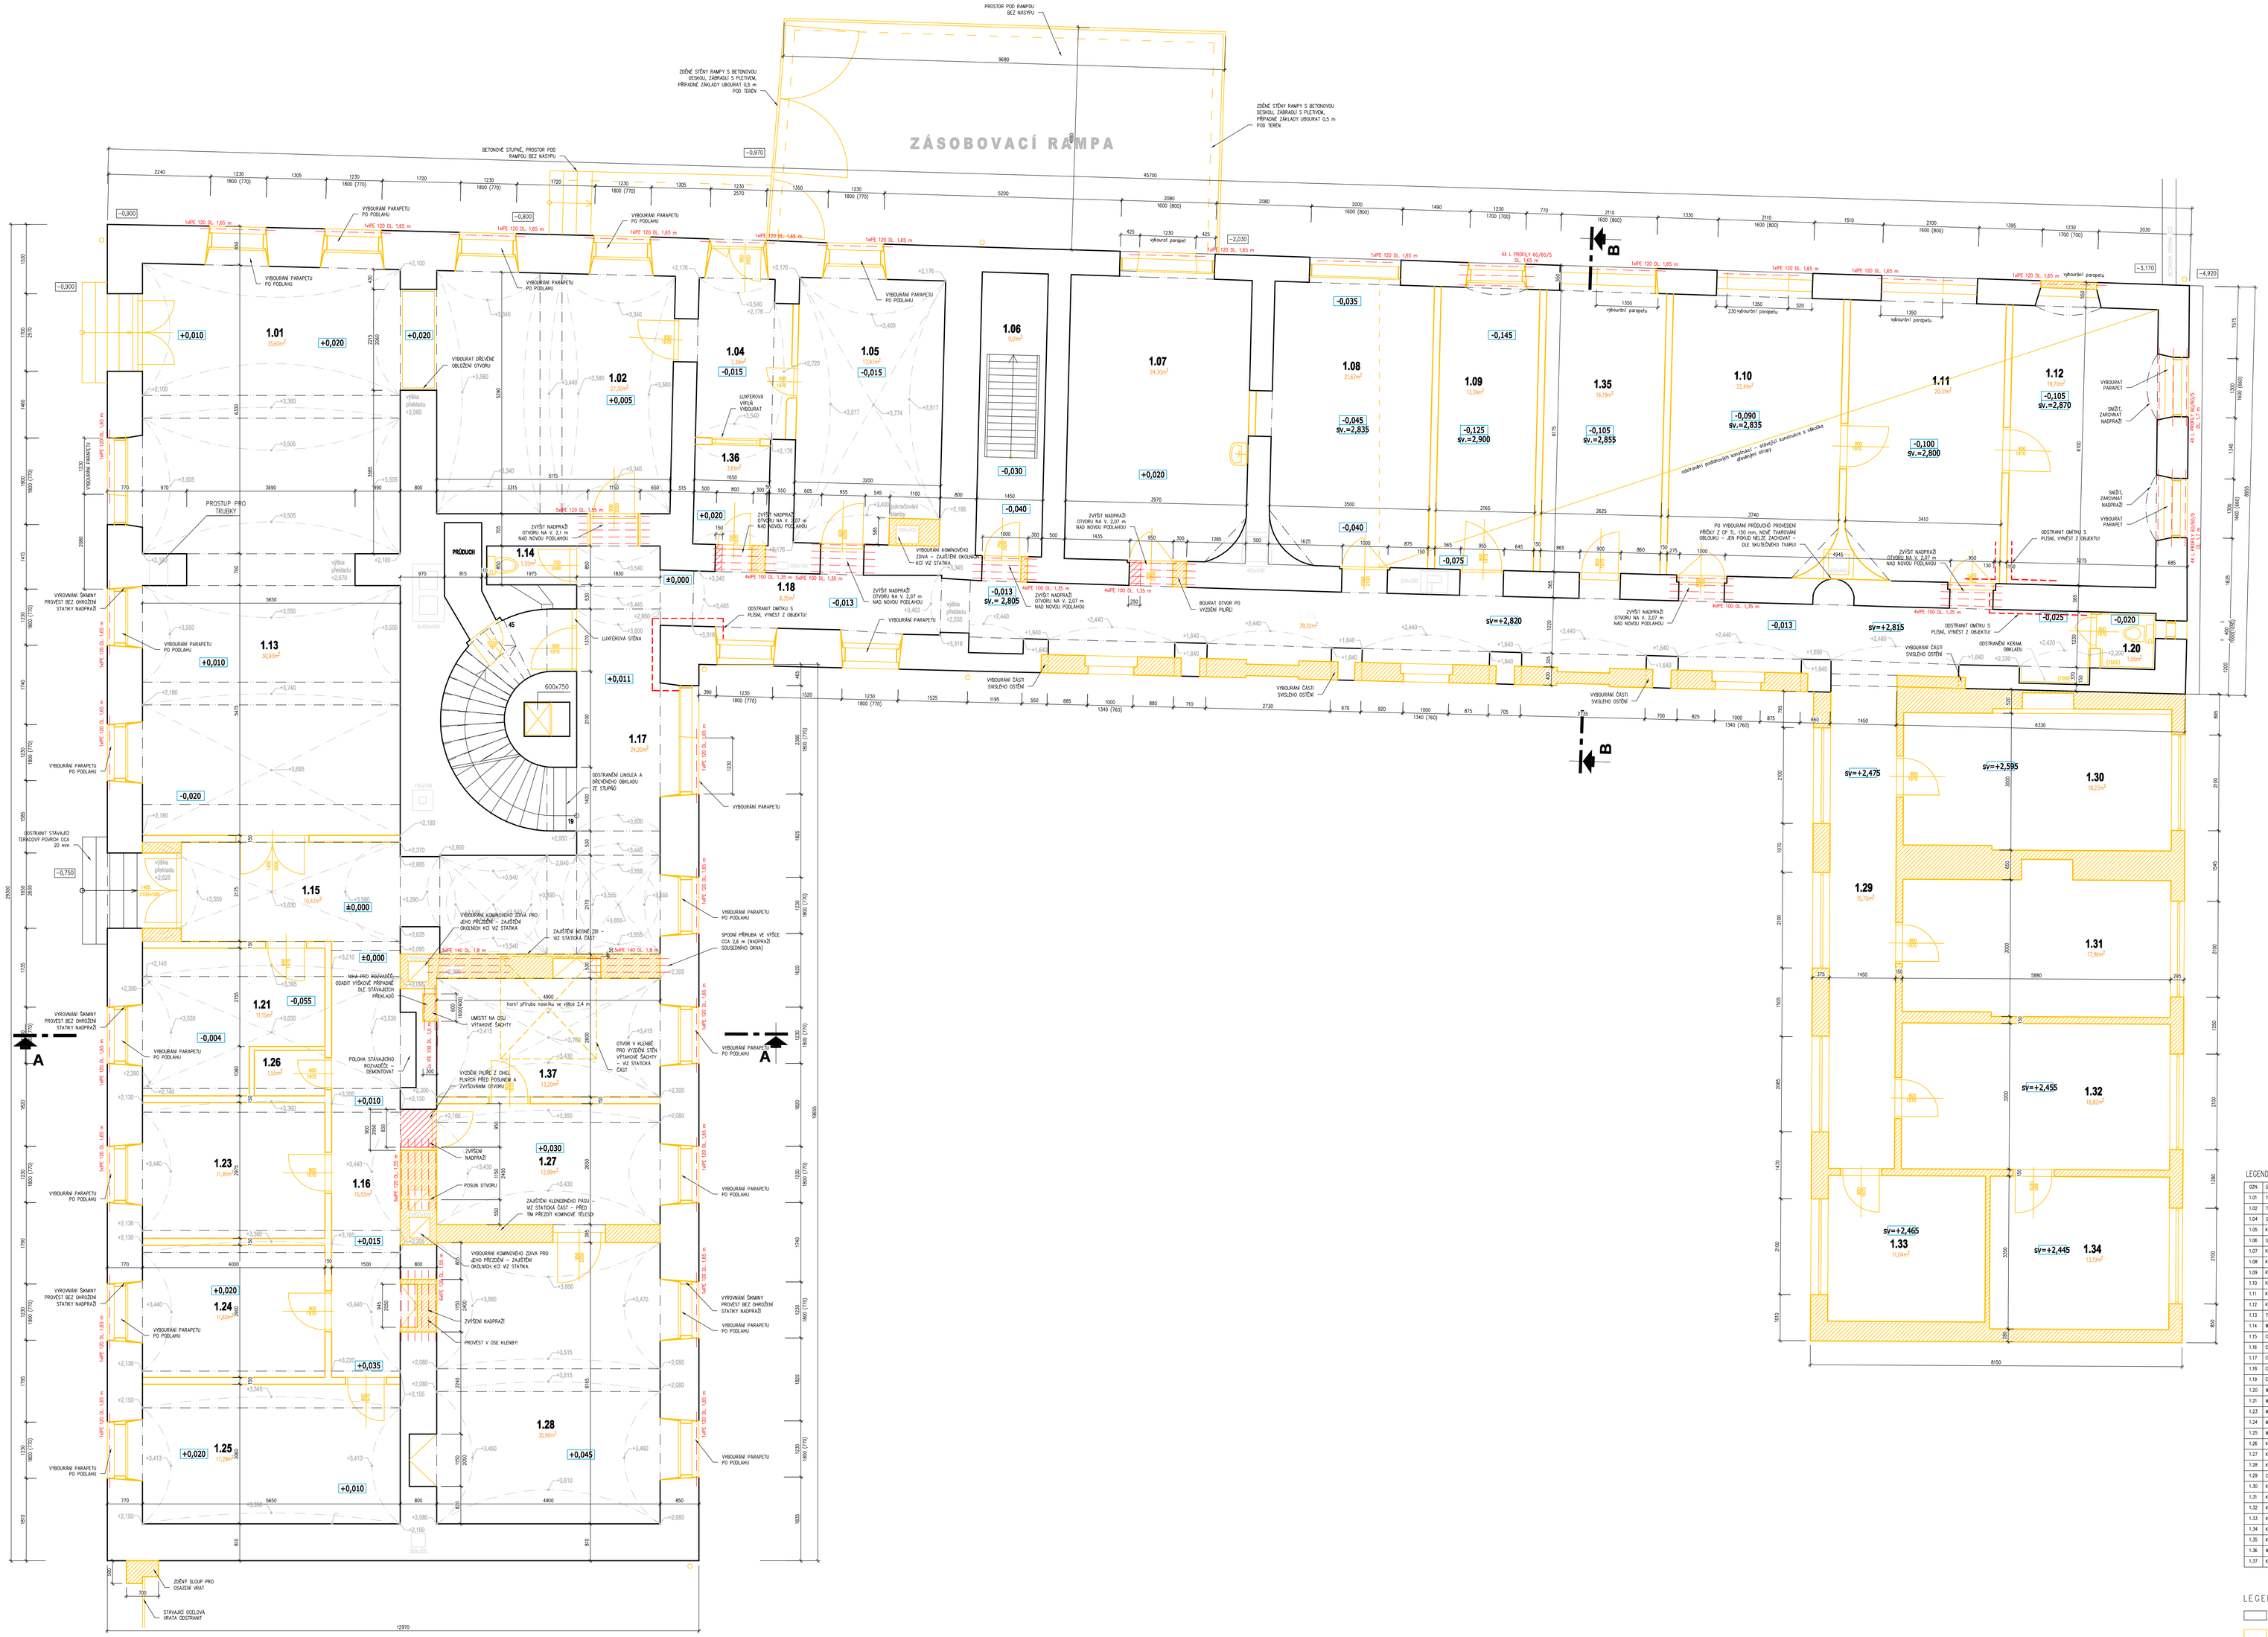

LEGENDA MÍSTNOSTÍ

ČÍSLO	ÚČEL MÍSTNOSTI	PLOCHA (M2)	PŘÍČELNÍ VÝŠKA DESTRUKTIVNÍCH PODLAH
1.01	TRŮNOŽ	35,60	240 mm
1.02	TRŮNOŽ	27,30	320 mm
1.04	SKLAD	7,39	250 mm
1.05	KANCELÁŘ	17,97	250 mm
1.06	SCHODIŠTĚ	9,01	–
1.07	KANCELÁŘ	24,30	290 mm
1.08	KANCELÁŘ	27,67	část 250 mm, část 230 mm
1.09	KANCELÁŘ	13,39	260 mm
1.10	KANCELÁŘ	22,41	420 mm
1.11	KANCELÁŘ	20,31	420 mm
1.12	KANCELÁŘ	19,70	420 mm
1.13	TRŮNOŽ	30,93	240 mm
1.14	WC	1,55	290 mm
1.15	CHODBA	10,43	270 mm
1.16	CHODBA	15,55	270 mm
1.17	CHODBA	24,20	290 mm
1.18	CHODBA	8,35	260 mm
1.19	CHODBA	38,32	260 mm
1.20	WC	1,05	290 mm
1.21	MÍSTNOST č.1	11,15	500 mm
1.23	MÍSTNOST č.3	11,90	520 mm
1.24	MÍSTNOST č.4	11,60	520 mm
1.25	MÍSTNOST č.5	17,29	520 mm
1.26	KOMORA	1,55	500 mm
1.27	KANCELÁŘ	12,99	300 mm
1.28	KANCELÁŘ	30,80	300 mm
1.29	CHODBA	15,70	–
1.30	KANCELÁŘ	18,23	–
1.31	KANCELÁŘ	17,96	–
1.32	KANCELÁŘ	18,82	–
1.33	KANCELÁŘ	11,04	–
1.34	KANCELÁŘ	13,19	–
1.35	KANCELÁŘ	16,19	400 mm
1.36	WC	3,61	290 mm
1.37	KANCELÁŘ	13,20	300 mm

LEGENDA HMOT:

- STÁVAJÍCÍ KONSTRUKCE
- BOURANÉ KONSTRUKCE V POHLEDU
- BOURANÉ KONSTRUKCE V ŘEZU (ZDIVO Z CHEL PLNÝCH)

S

GENERÁLNÍ PROJEKTANT: KT architekti
Kotlářská 26, 616 00 Brno
tel.: +420 725 088 575
tel.: +420 605 944 598
www.kt-arch.eu

AUTORSKÉ	Ing. Martin Němec	
	Ing. arch. Jan Tesař	Ing. arch. Pavel Klein
TOPOGRAFIE	Ing. Martin Němec	
	Ing. arch. Jan Tesař	Ing. Ivana Přikopová

KT architekti

NÁZEV STAVBY:	EKOCENTRUM TRKMANKA - STAVEBNÍ ÚPRAVY OBJEKTU BÝVALÉHO ZÁMEČKU VE VELKÝCH PAVLOVICÍCH	FORMÁT:	
		DATUM:	ŘÍJEN 2022
		STUPEŇ:	PROJEKT PROVÁDĚCÍ DODAVATELE
MÍSTO STAVBY: PARCELA Č.	Velké Pavlovice, k.ú. Velké Pavlovice 8884/1, 8914/2, 8914/3, 8914/4, 870	PARÉ Č.	
INVESTOR:	Město Velké Pavlovice, Náměstí 5. května 2,421, 691 24 Velké Pavlovice, IČO: 288 705, zastoupené starostou Ing. Radkem Procházkou		
ČÁST:	ARCHITEKTONICKÉ A STAVEBNĚ TECHNICKÉ ŘEŠENÍ	STAVEBNÍ OBJEKT:	SO.01
NÁZEV VÝKRESU:	PŮDORYS 1.NP - BOURACÍ PRÁCE	MĚŘÍTKO: 1:50	Č. VÝKRESU: A.1.2.3