


PLATNOST DOKUMENTACE

POLICIE ČESKÉ REPUBLIKY - KŘP JMK - DP
 Č.j.: KRPB - / Č.j. - 2019 - 0600DI
 DLE § 25 ZÁKONA Č. 13/1997 Sb
 § 77 ZÁKONA Č. 361/2000 Sb


PLATNOST TOHOTO VÝJÁDRNÍ JE 1 ROK
 V dne

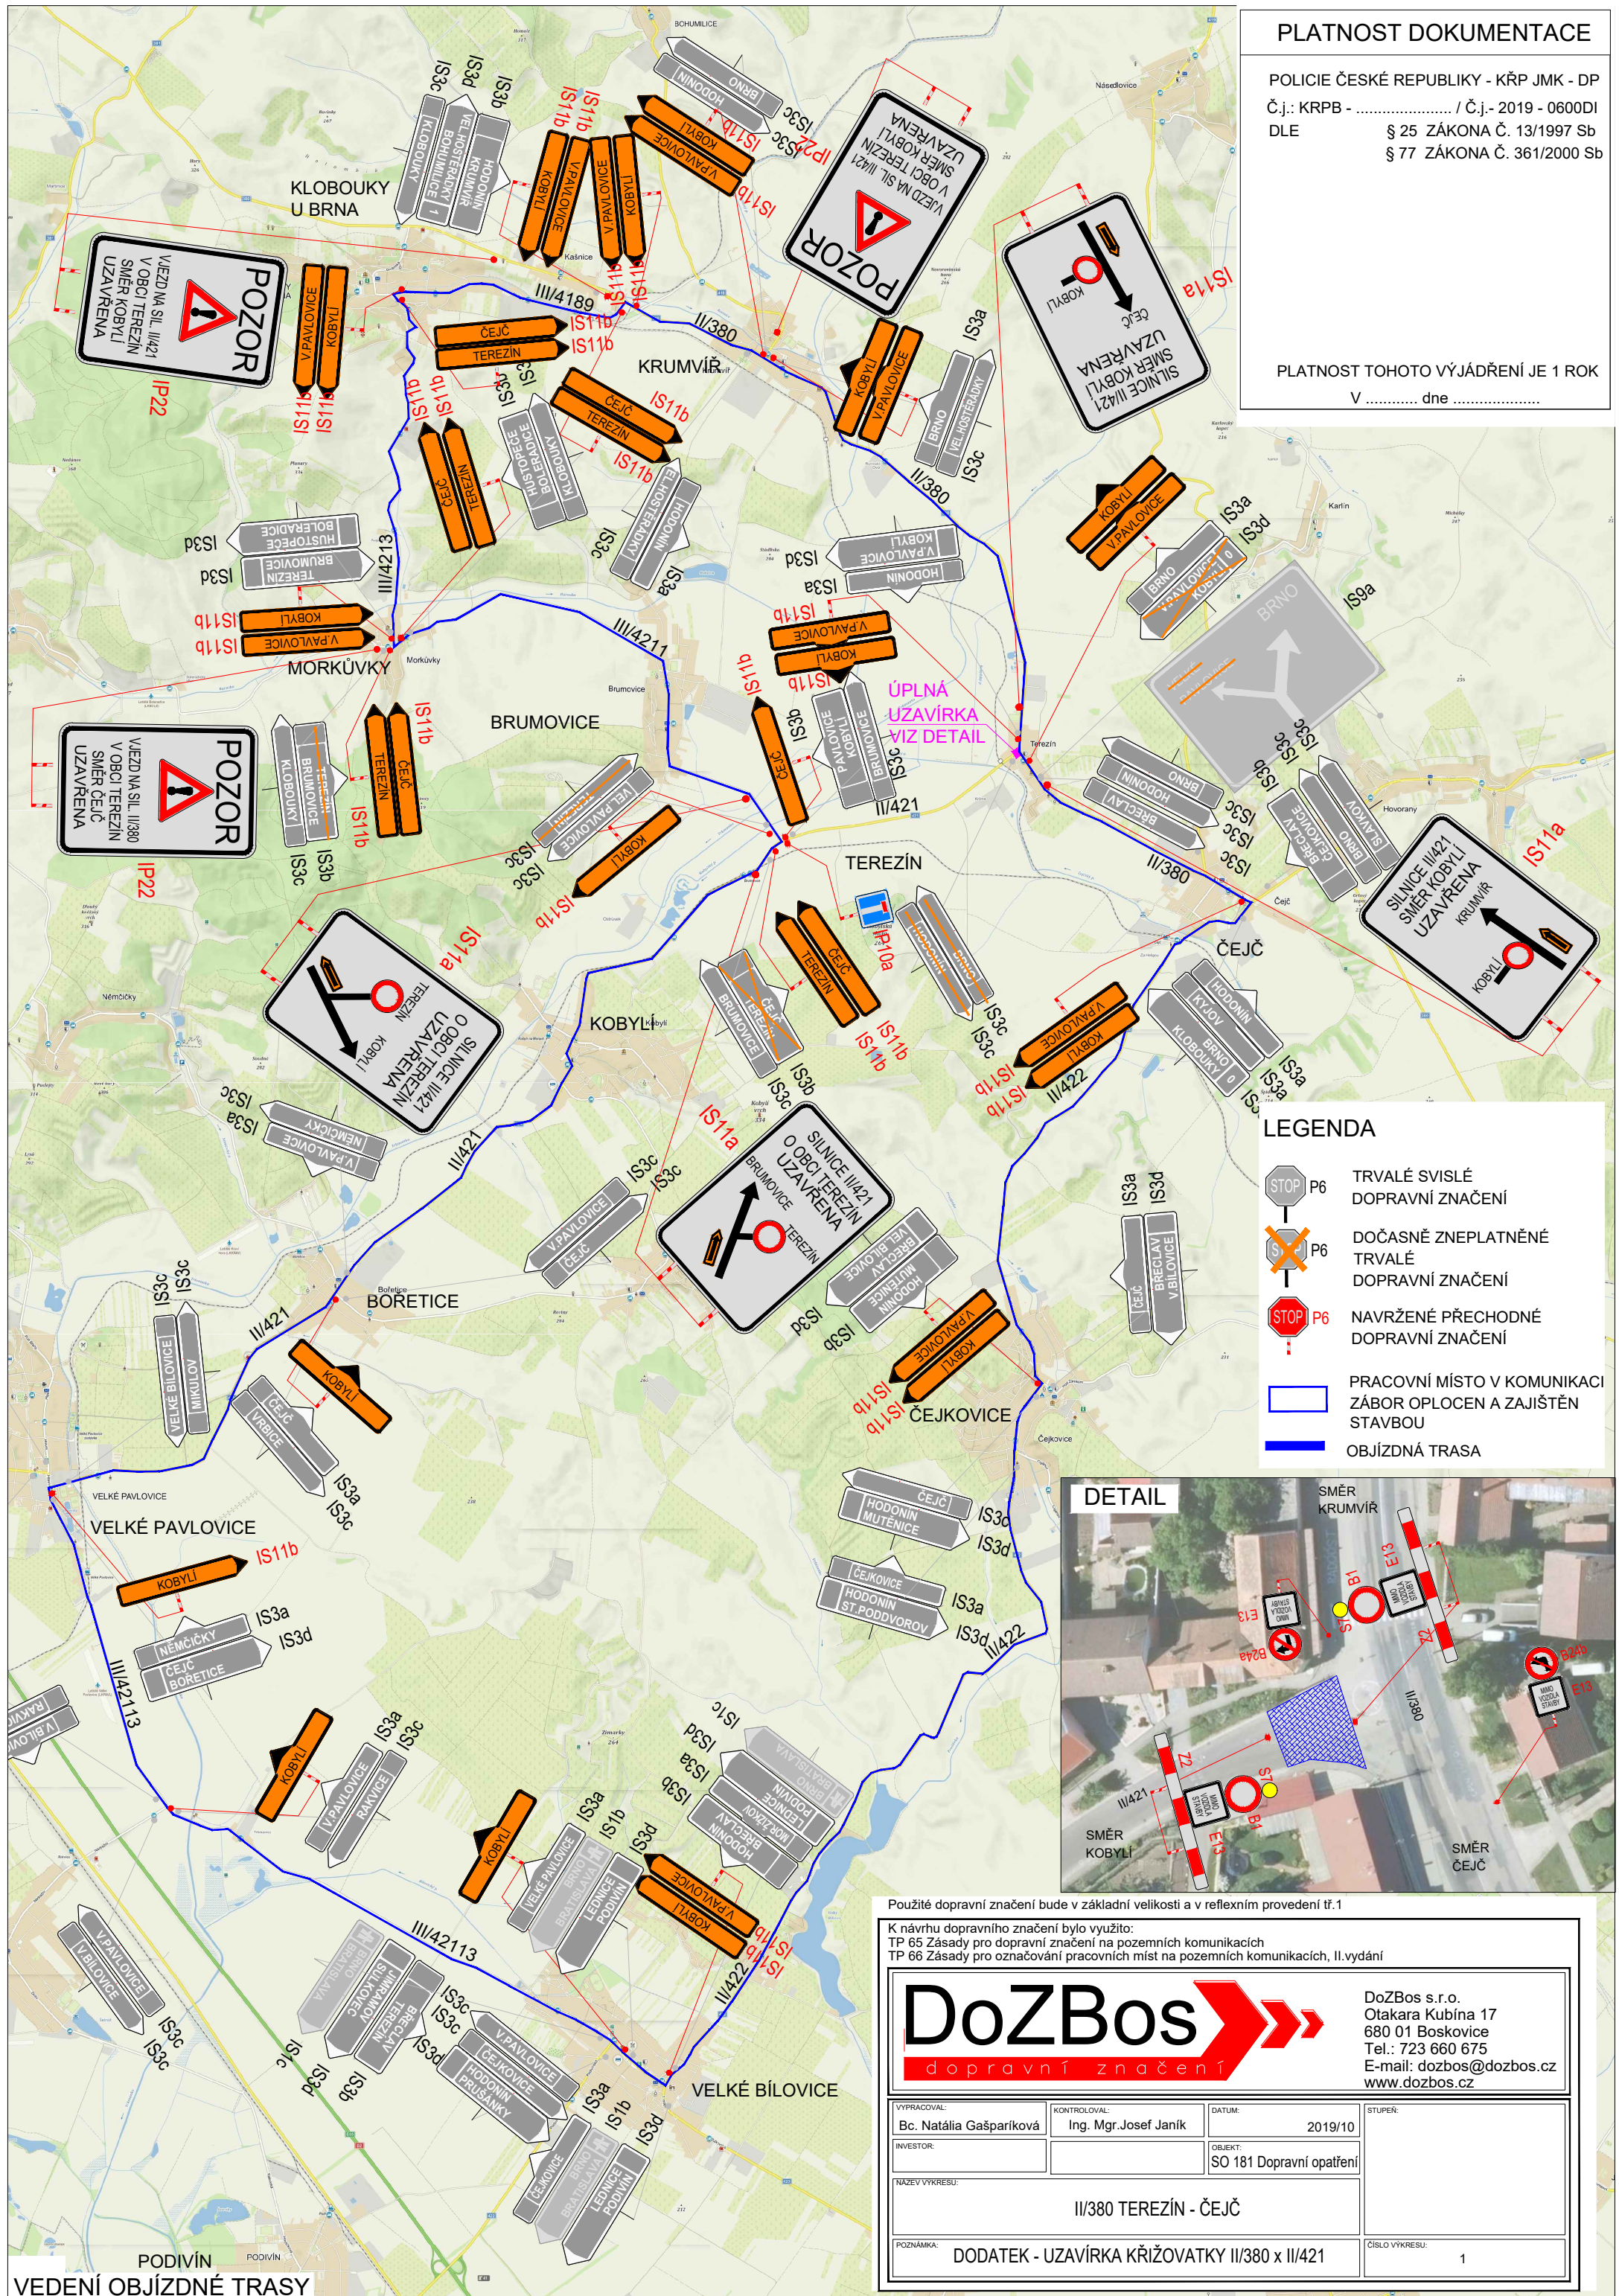

LEGENDA

- TRVALÉ SVISLÉ DOPRAVNÍ ZNAČENÍ
- DOČASNĚ ZNEPLATNĚNÉ TRVALÉ DOPRAVNÍ ZNAČENÍ
- NAVRŽENÉ PŘECHODNÉ DOPRAVNÍ ZNAČENÍ
- PRACOVNÍ MÍSTO V KOMUNIKACI ZÁBOR OPLOECN A ZAJIŠTĚN STAVBOU
- OBJÍZDNÁ TRASA

DETAIL

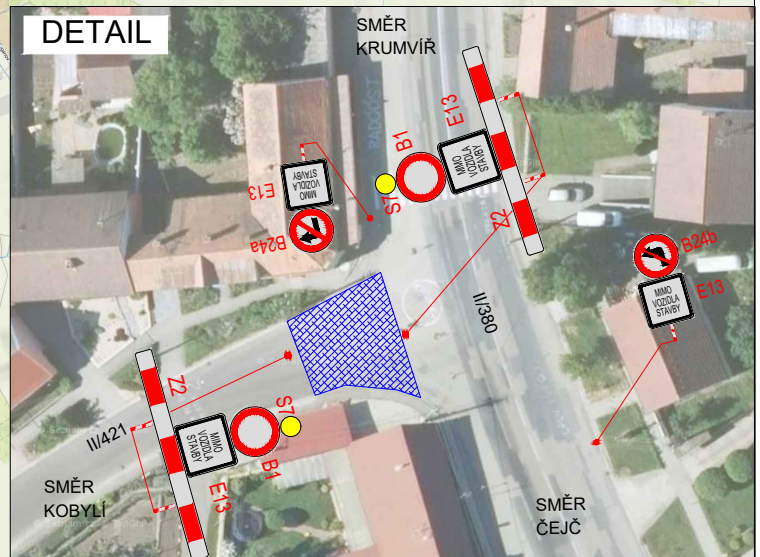

Použité dopravní značení bude v základní velikosti a v reflexním provedení tř.1

K návrhu dopravního značení bylo využito:
 TP 65 Zásady pro dopravní značení na pozemních komunikacích
 TP 66 Zásady pro označování pracovních míst na pozemních komunikacích, II.vydání

DoZBos

dopravní značení

DoZBos s.r.o.
 Otakara Kubína 17
 680 01 Boskovice
 Tel.: 723 660 675
 E-mail: dozbos@dozbos.cz
 www.dozbos.cz

VYPRACOVAL: Bc. Natálie Gašparíková	KONTROLOVAL: Ing. Mgr. Josef Janík	DATUM: 2019/10	STUPĚN: SO 181 Dopravní opatření
INVESTOR:		OBJEKT: SO 181 Dopravní opatření	
NAZEV VÝKRESU:	II/380 TEREŽÍN - ČEJČ		
POZNÁMKA:	DODATEK - UZÁVÍRKA KŘIŽOVATKY II/380 x II/421		
		ČÍSLO VÝKRESU:	1

VEDENÍ OBJÍZDNÉ TRASY